




COTTAGE
Plan Situation
1:500

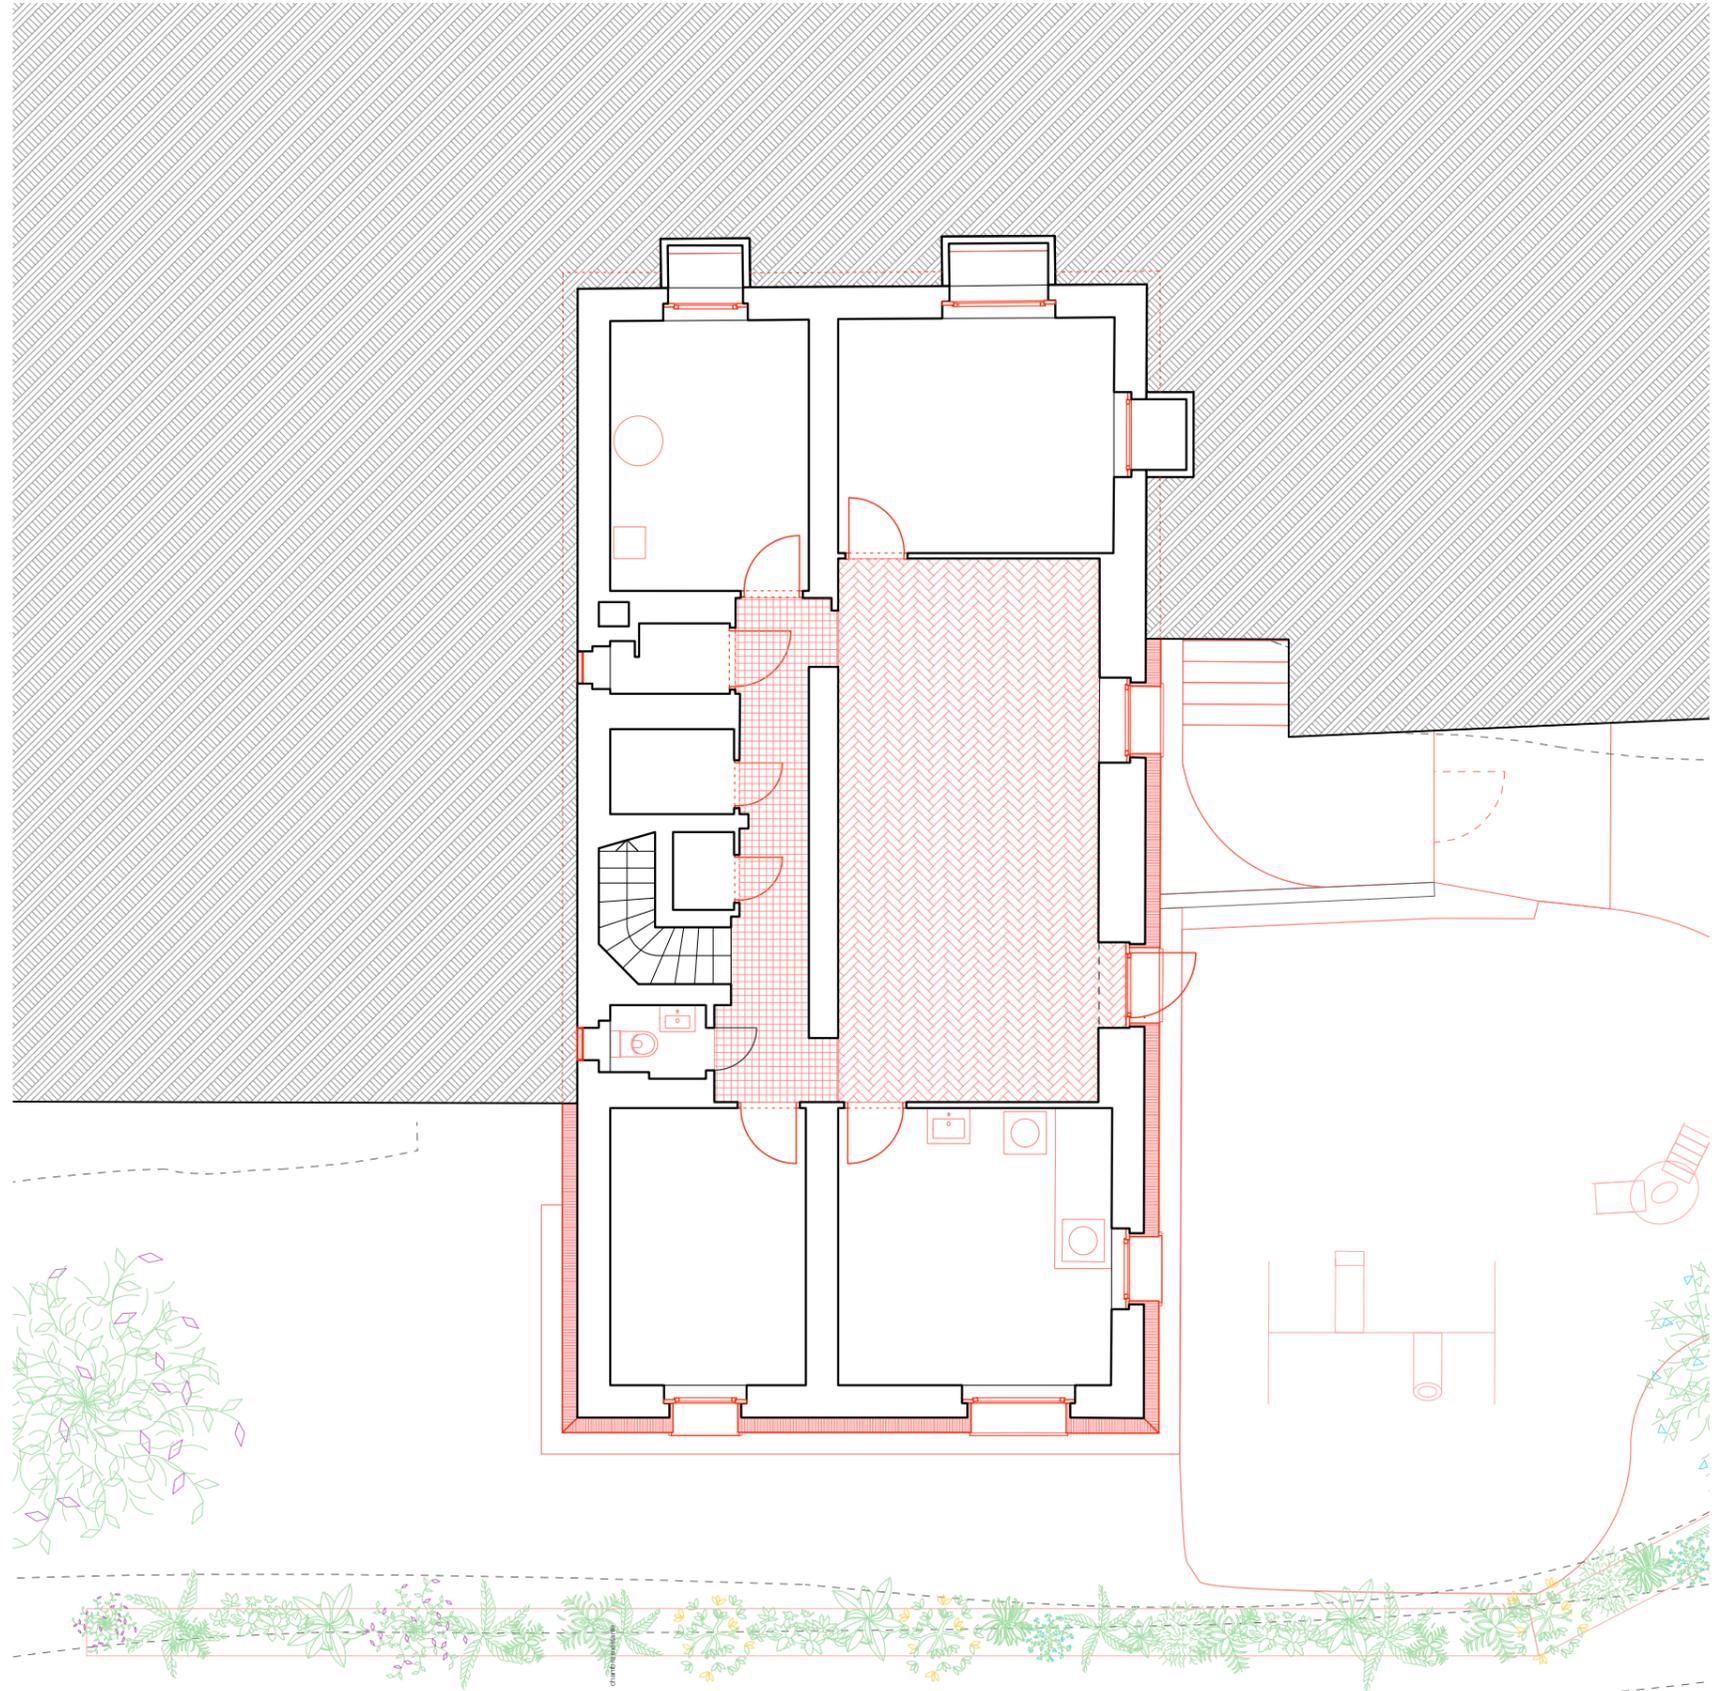


COTTAGE
Plan Sous-sol
1:100

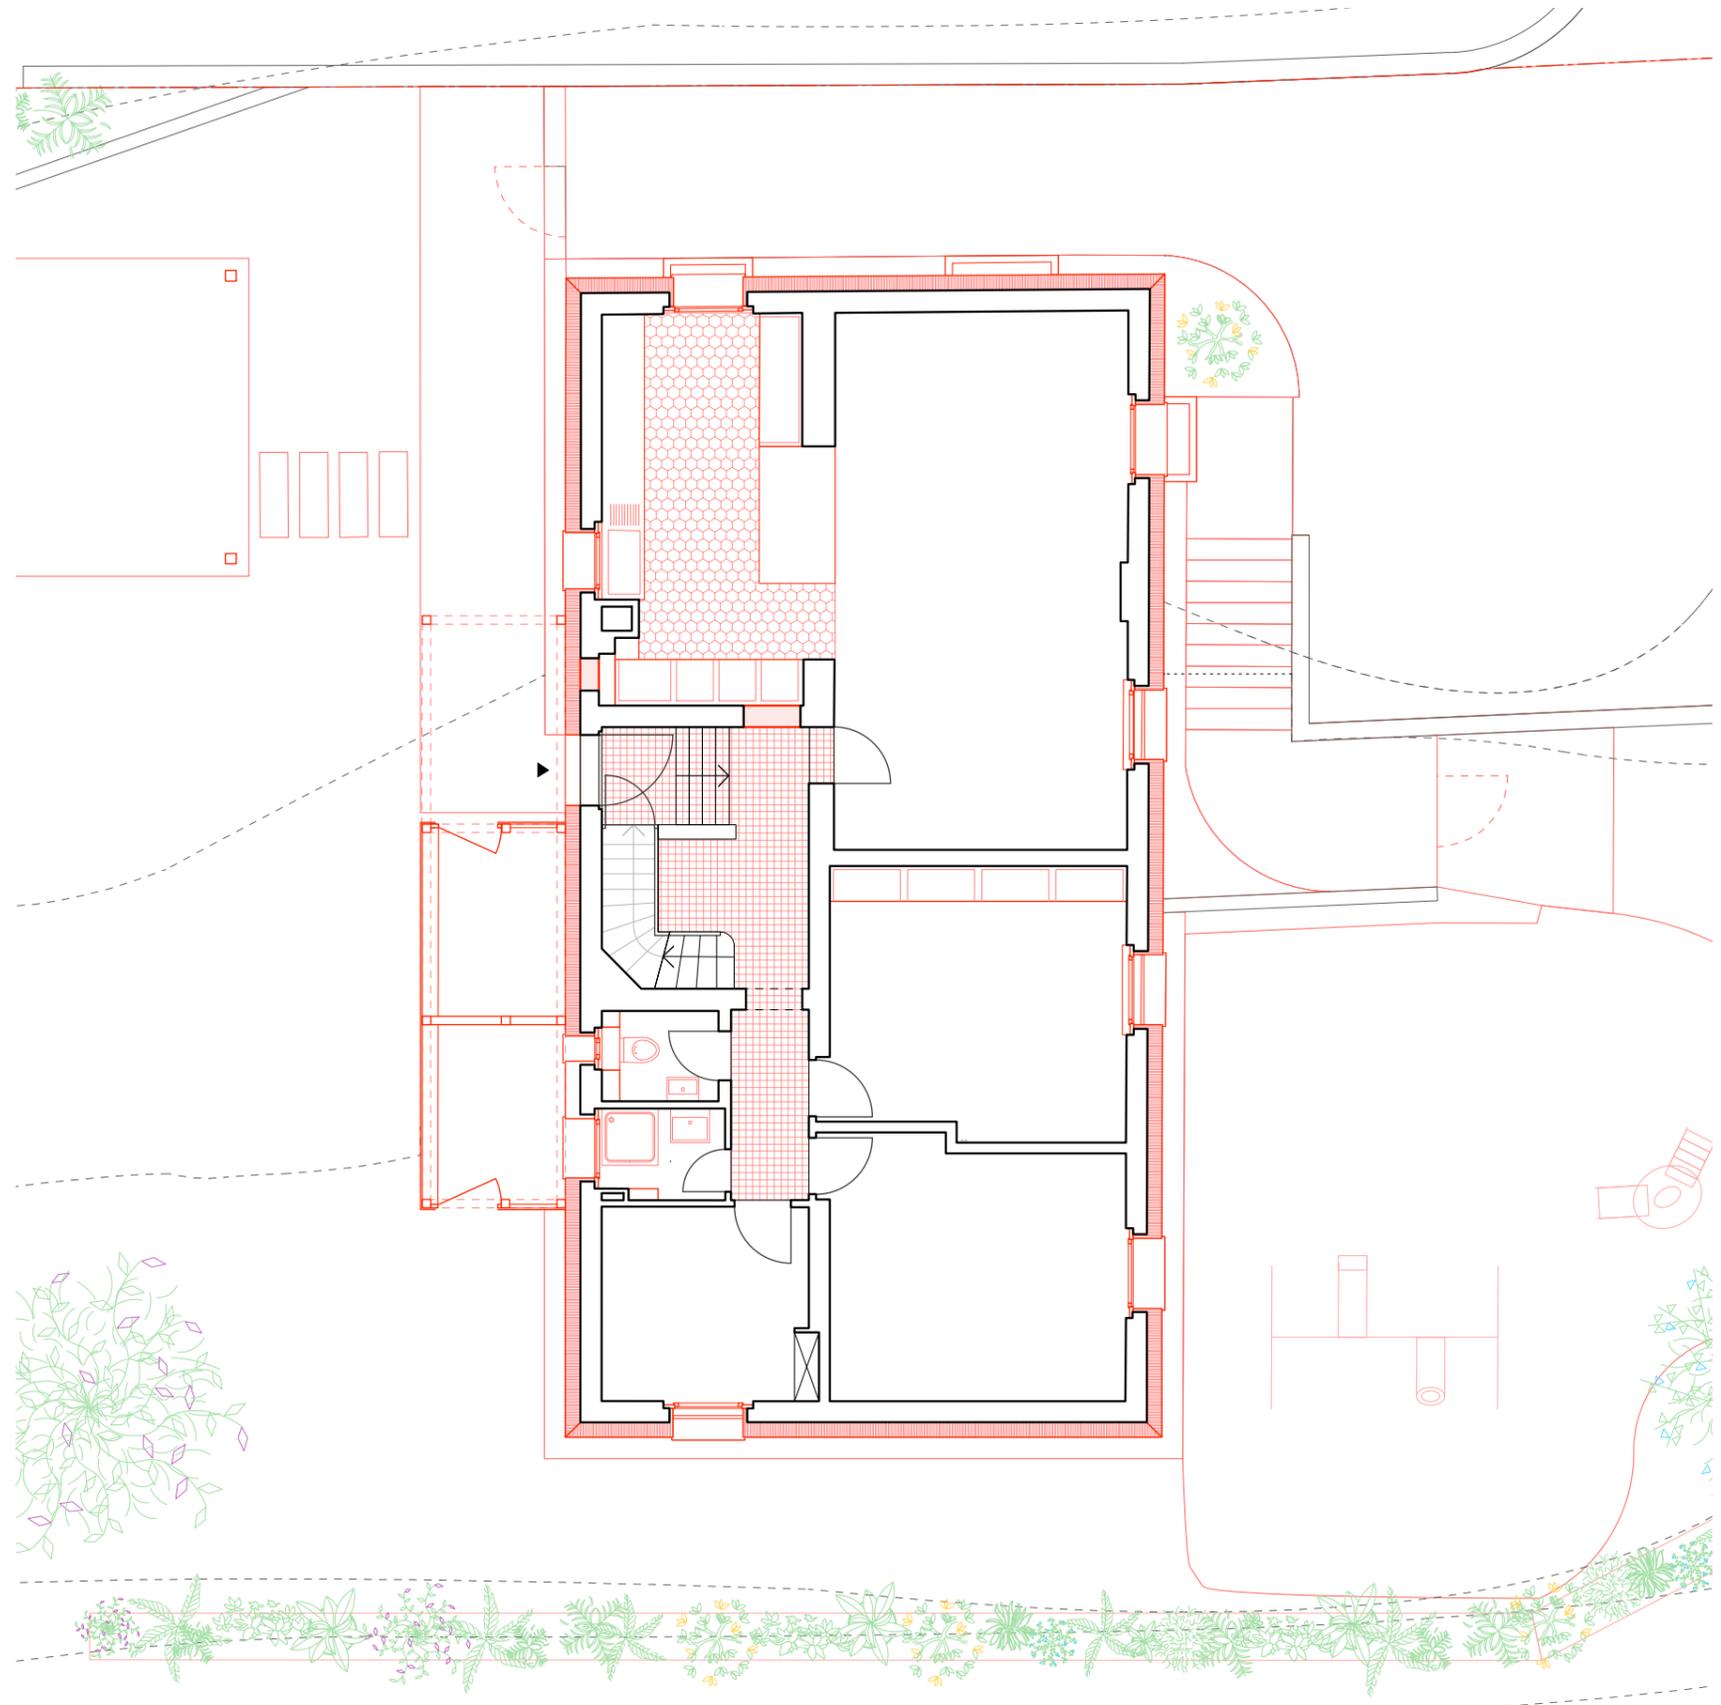


COTTAGE
Plan Rez-de-chaussée
1:100

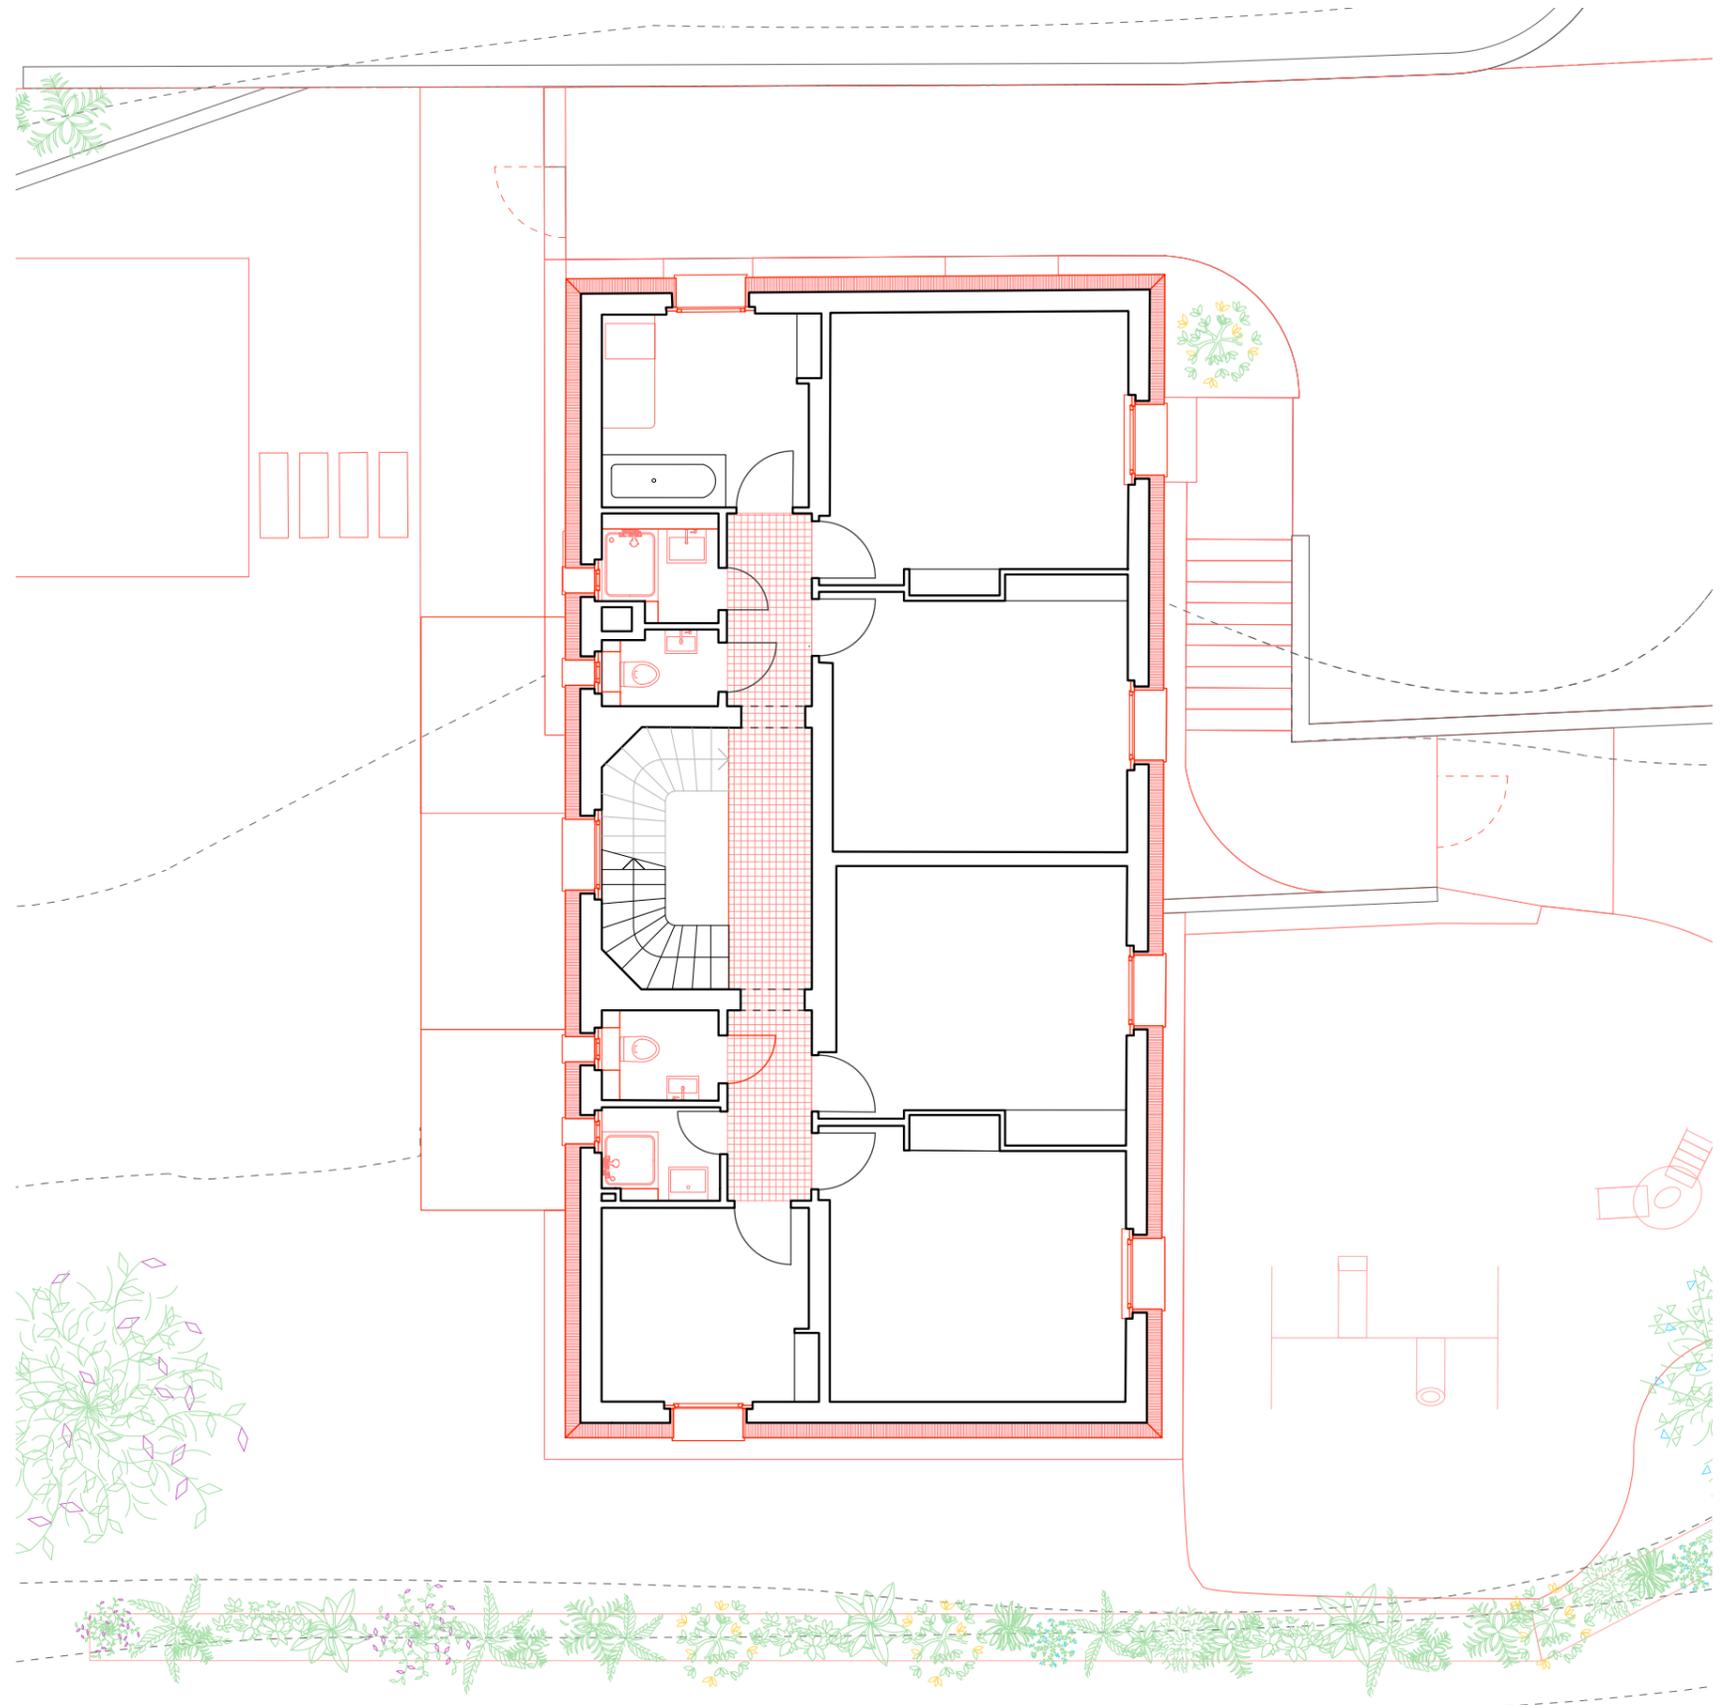


COTTAGE
Plan 1er étage
1:100

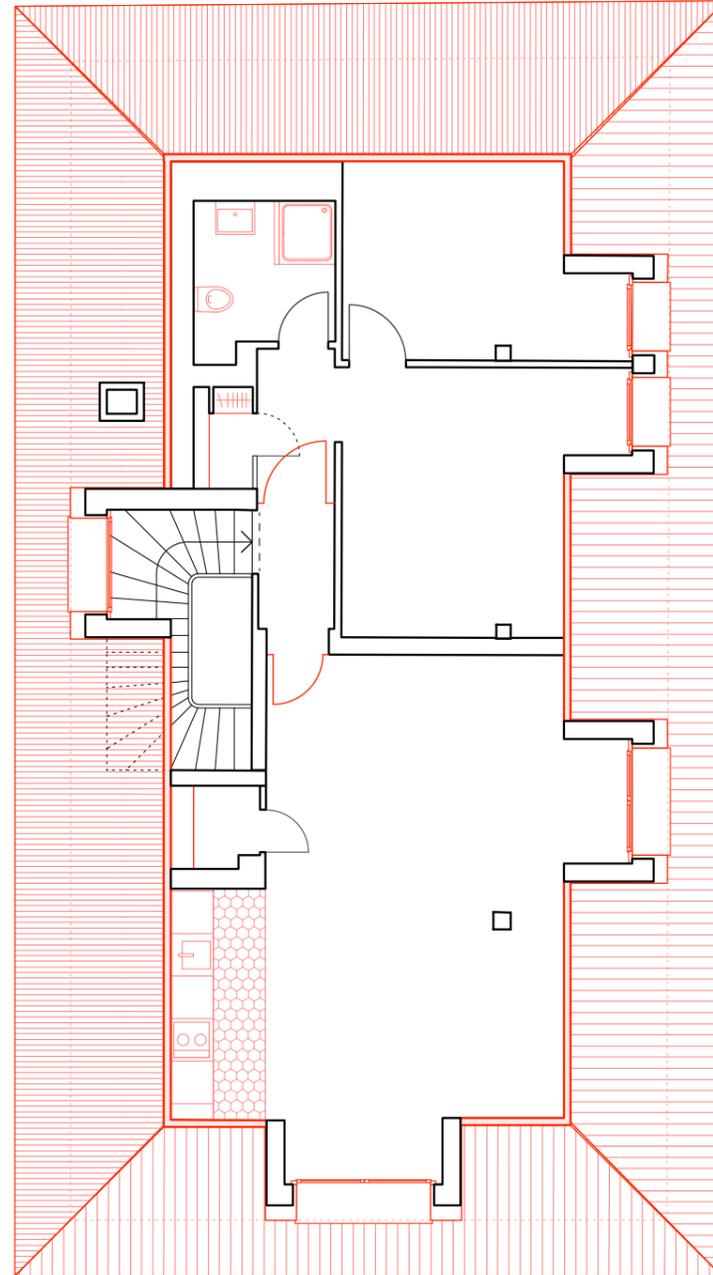


COTTAGE
Plan 2e étage
1:100

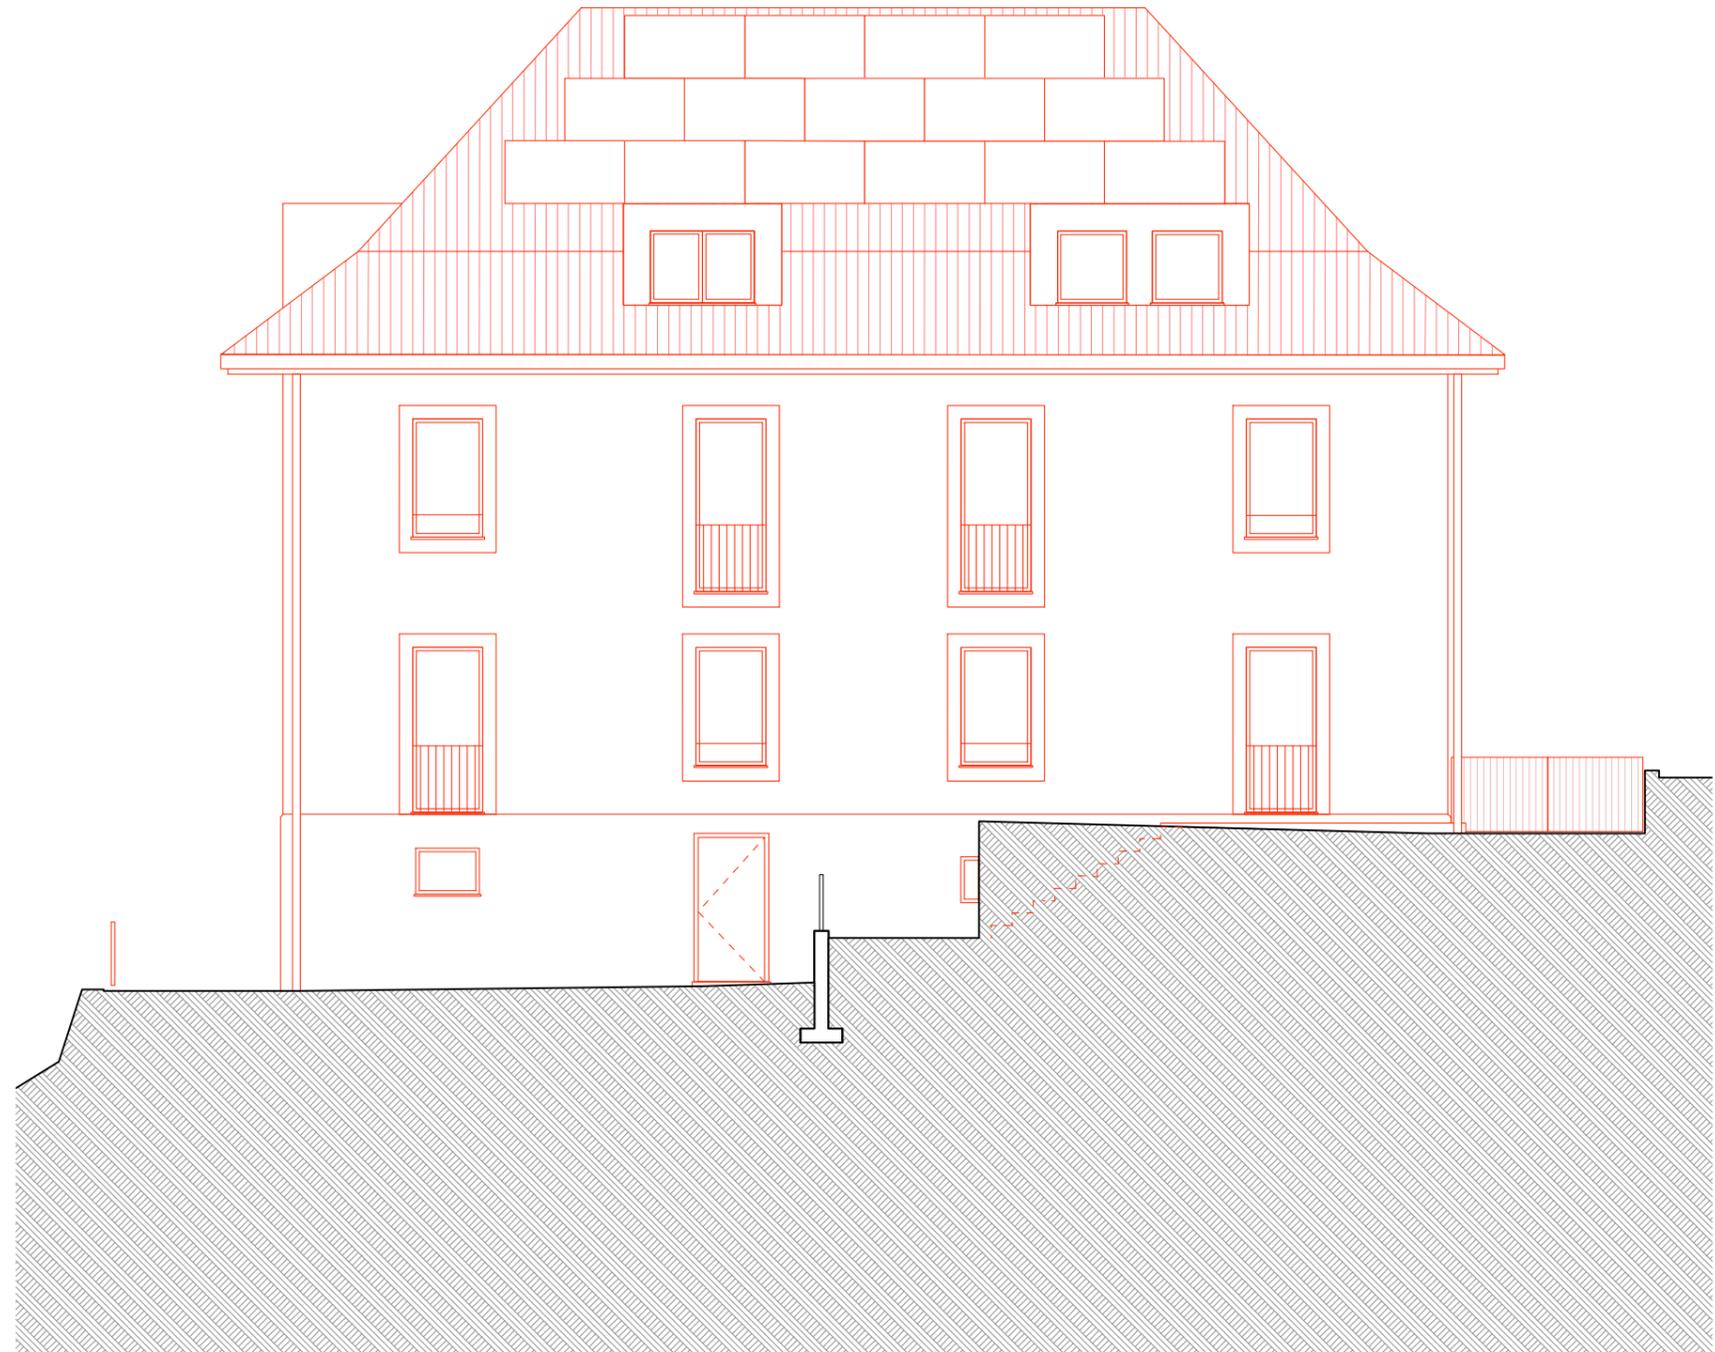


COTTAGE
Façade est
1:100

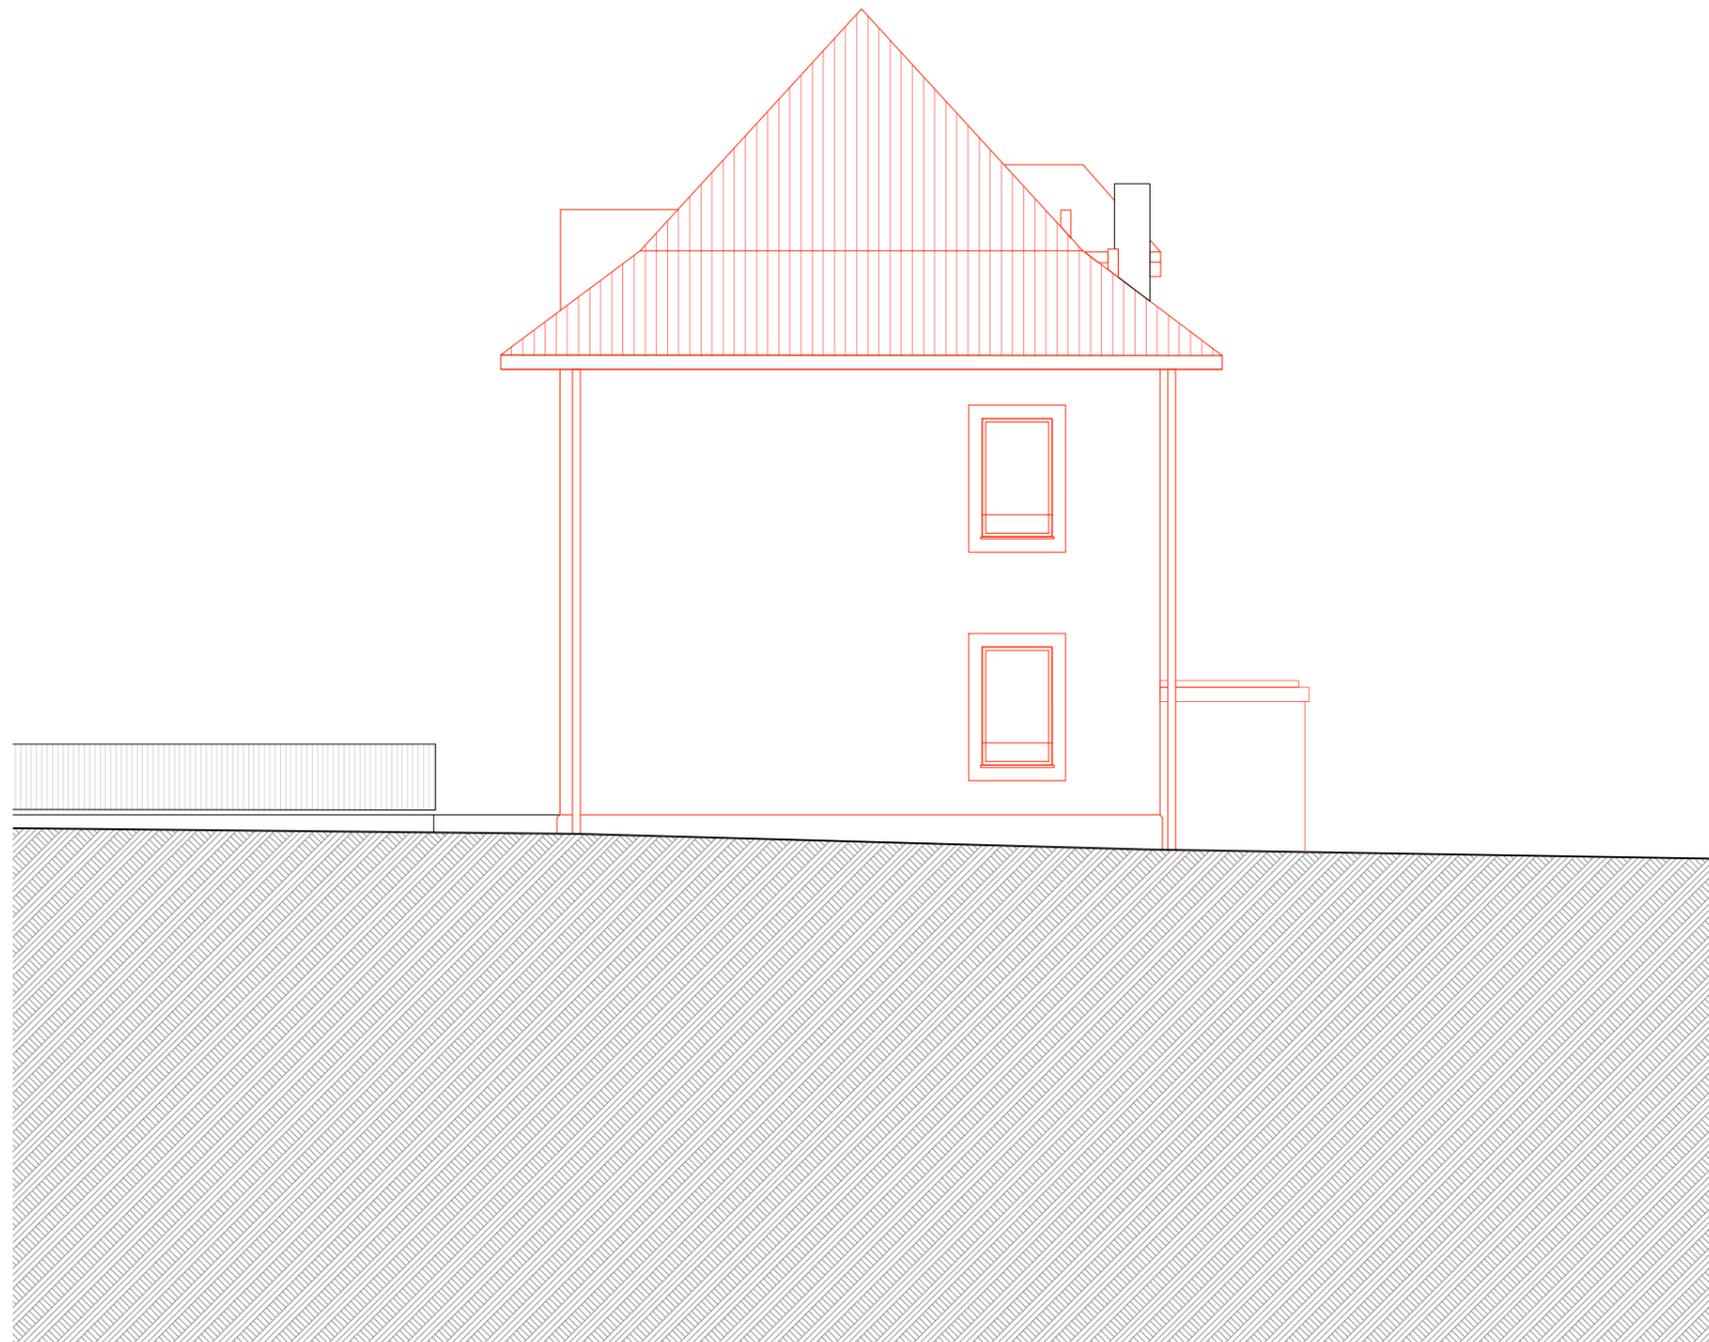


COTTAGE
Façade nord
1:100

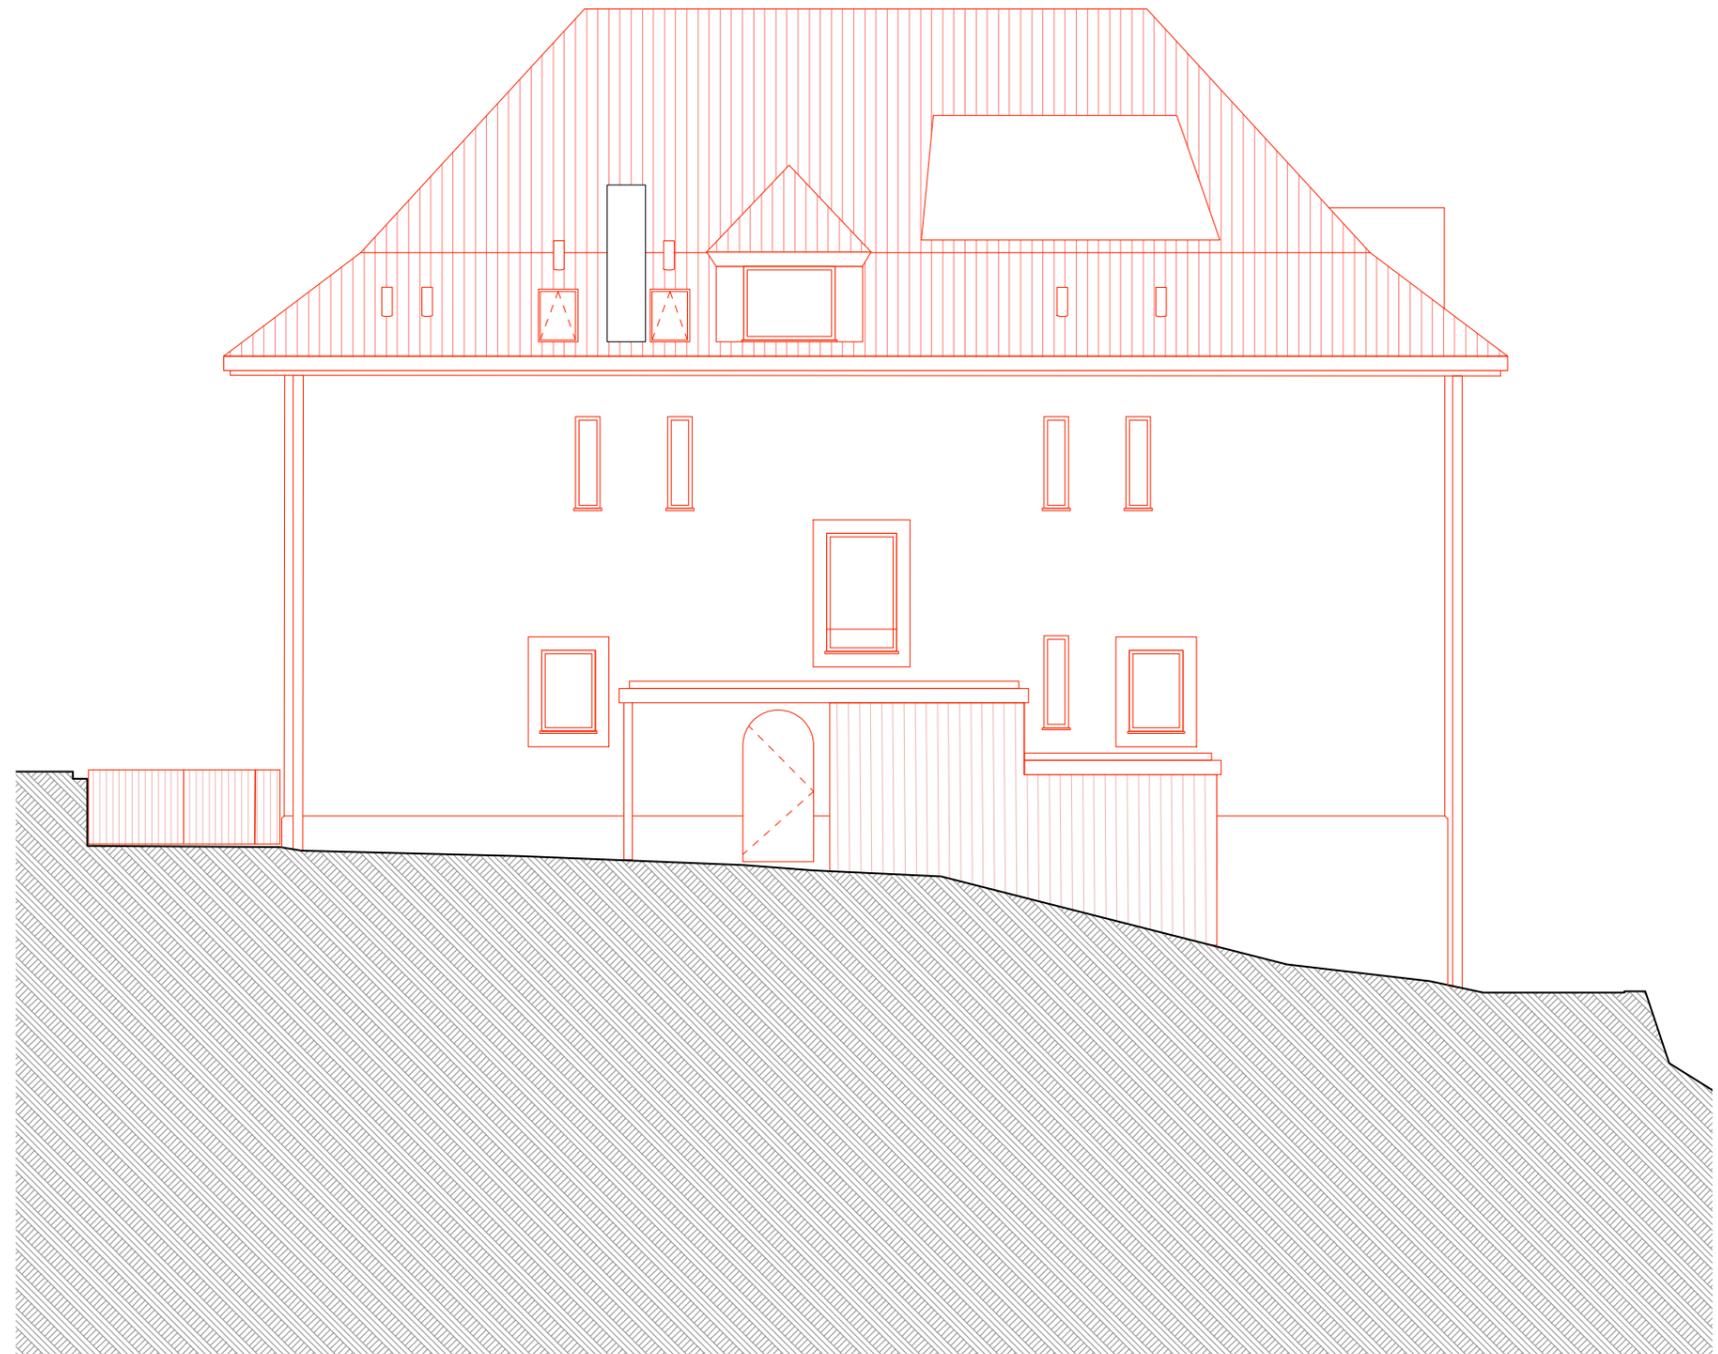


COTTAGE
Façade ouest
1:100

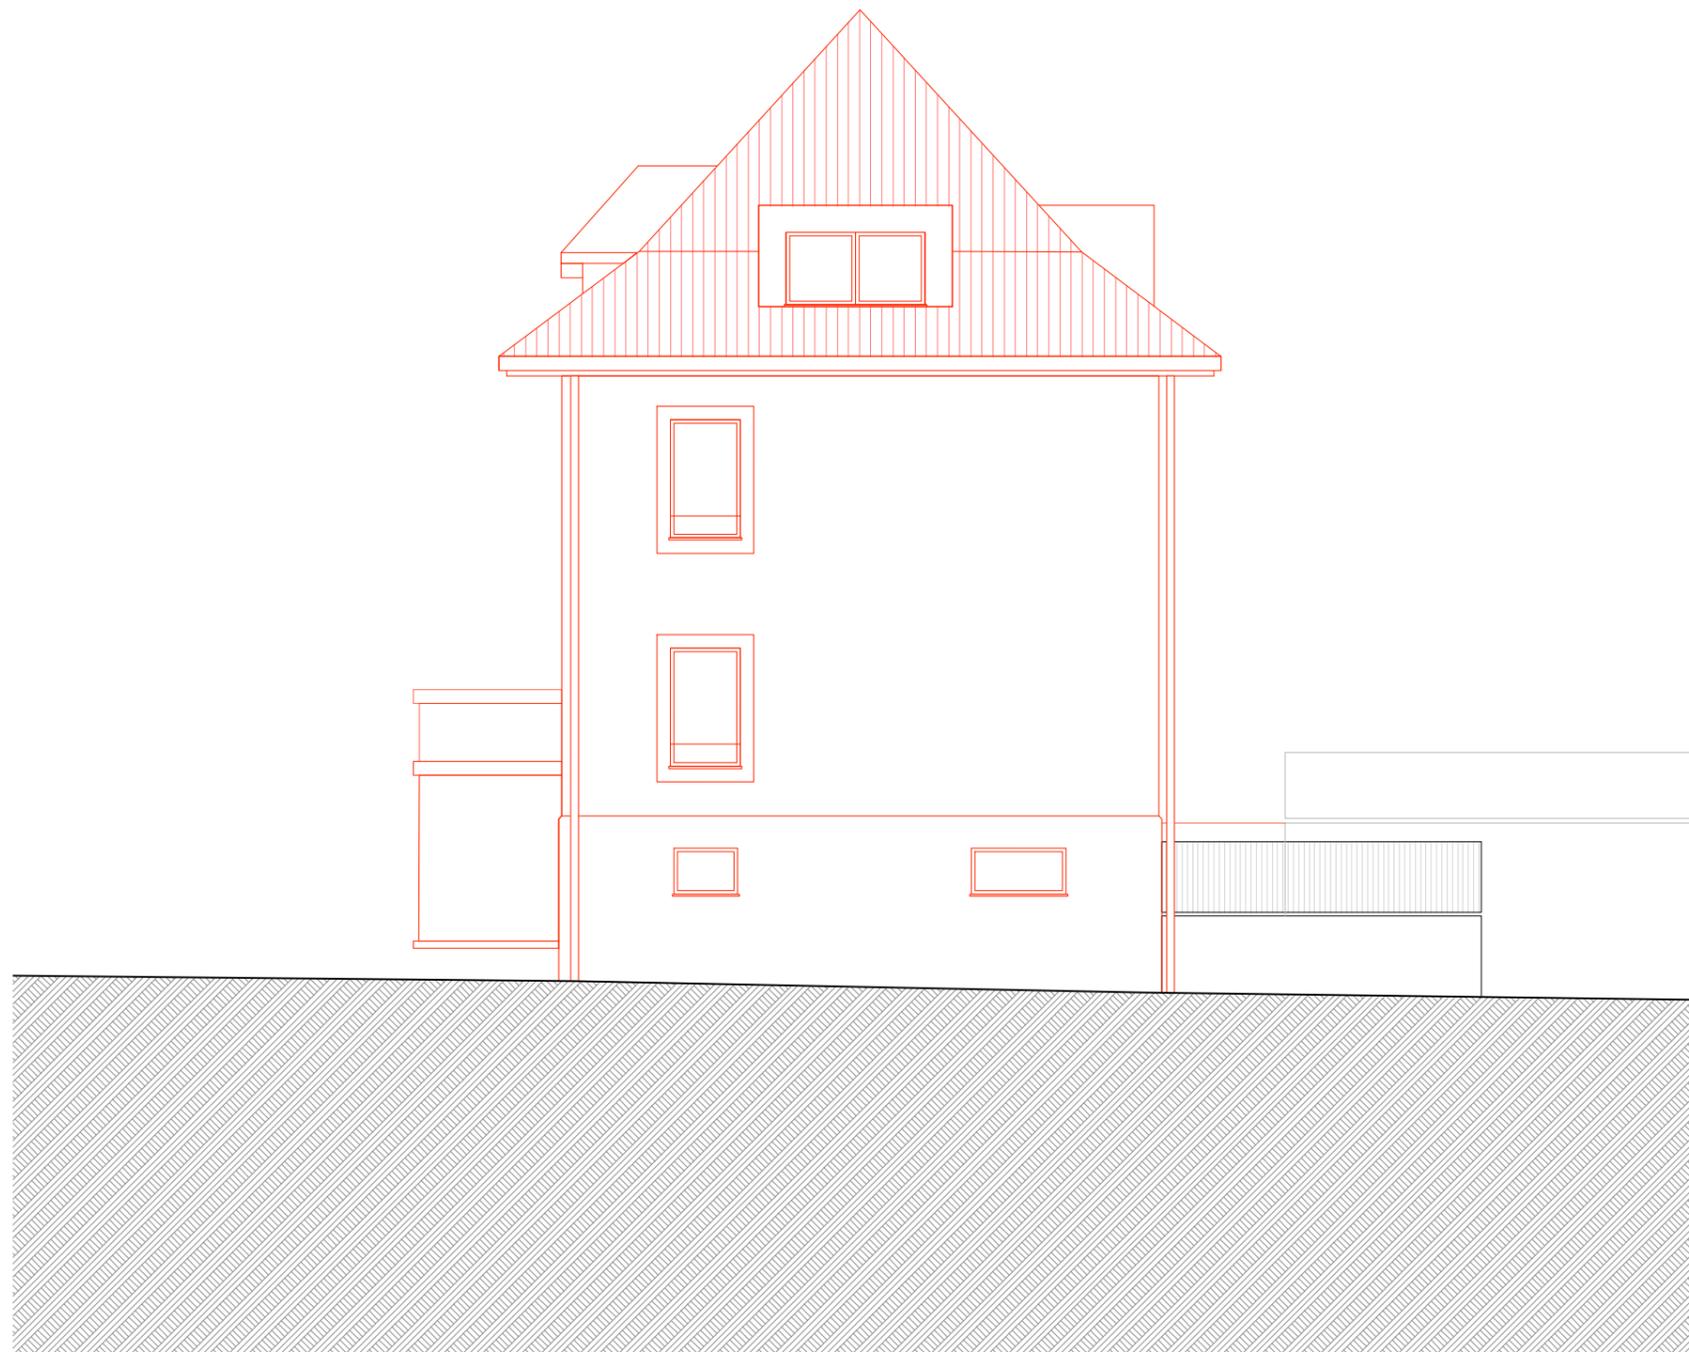

COTTAGE
Façade sud
1:100

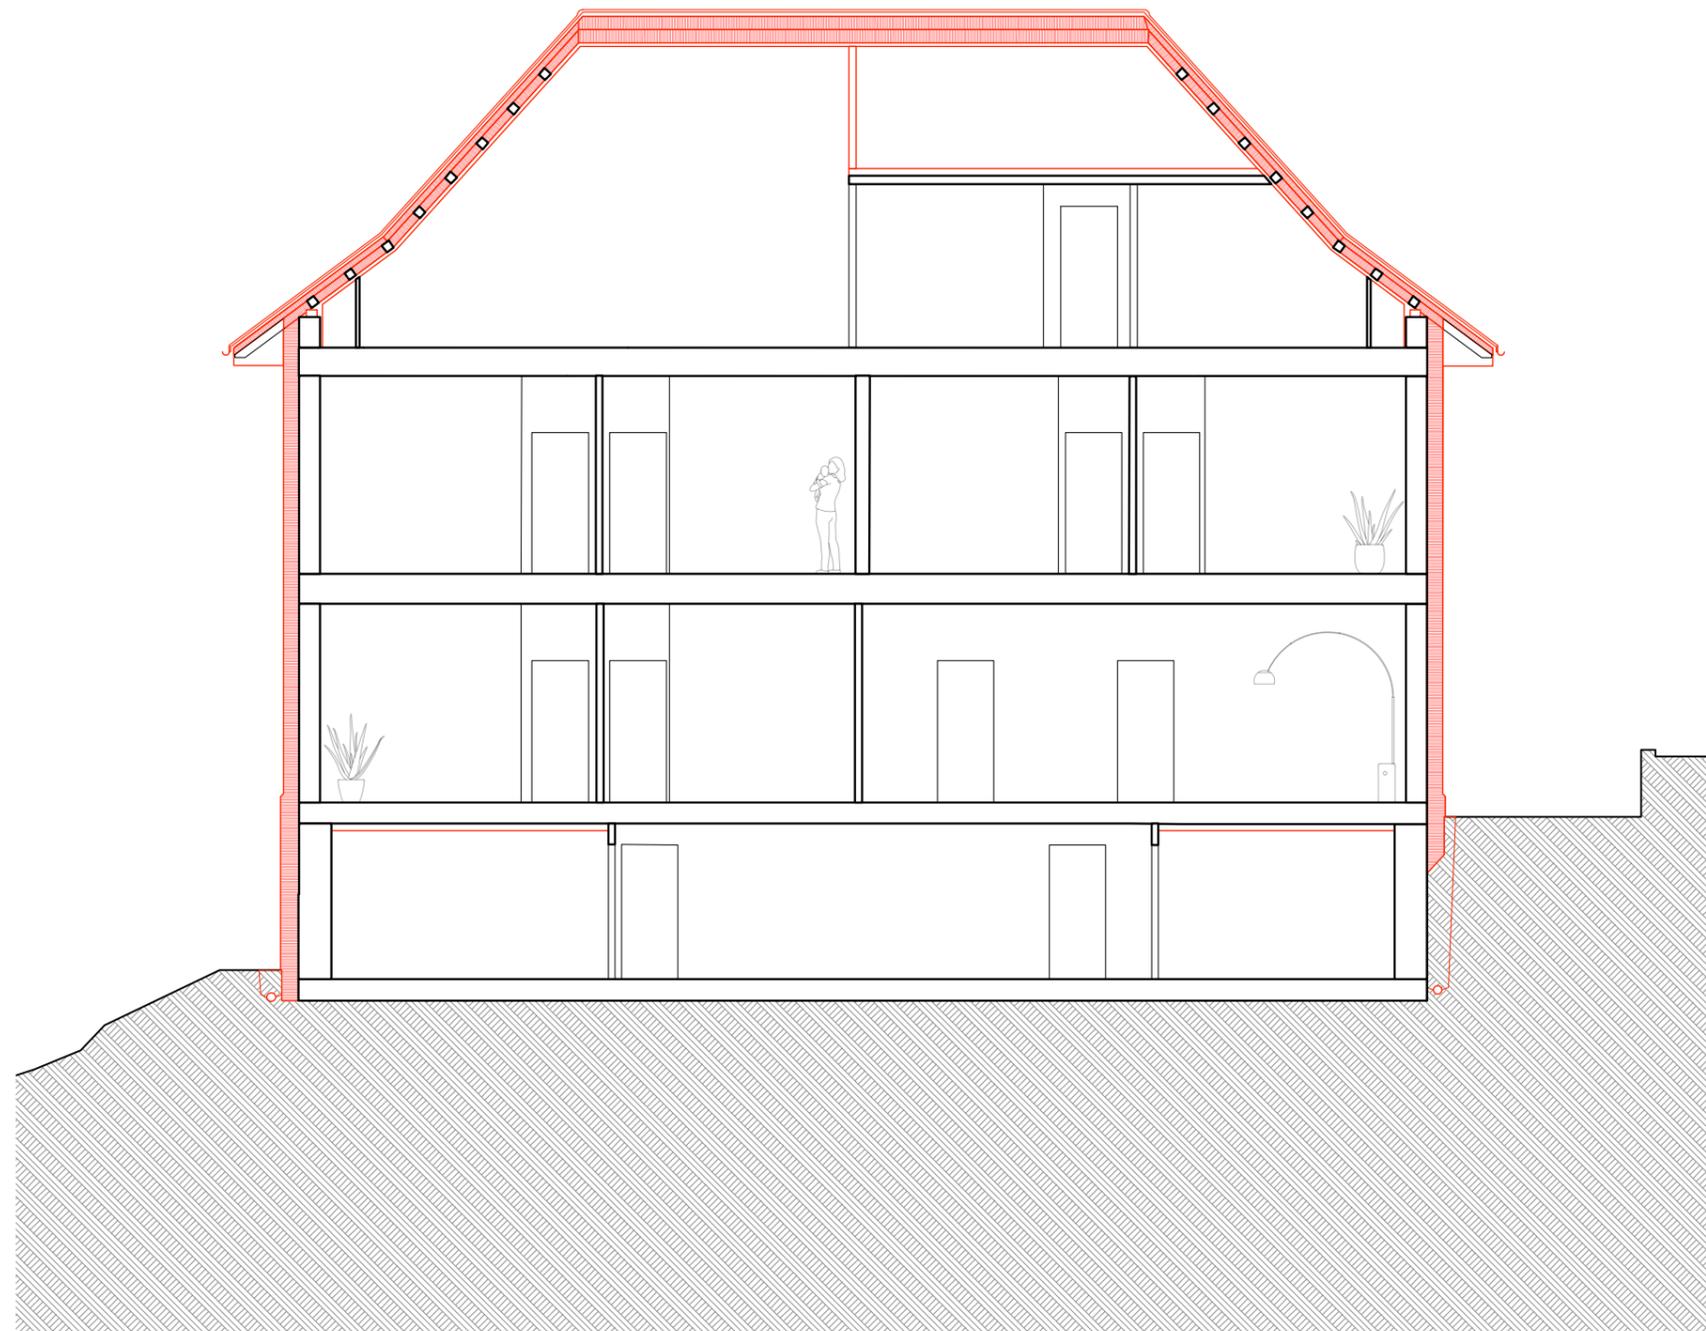

COTTAGE
Coupe longitudinale
1:100

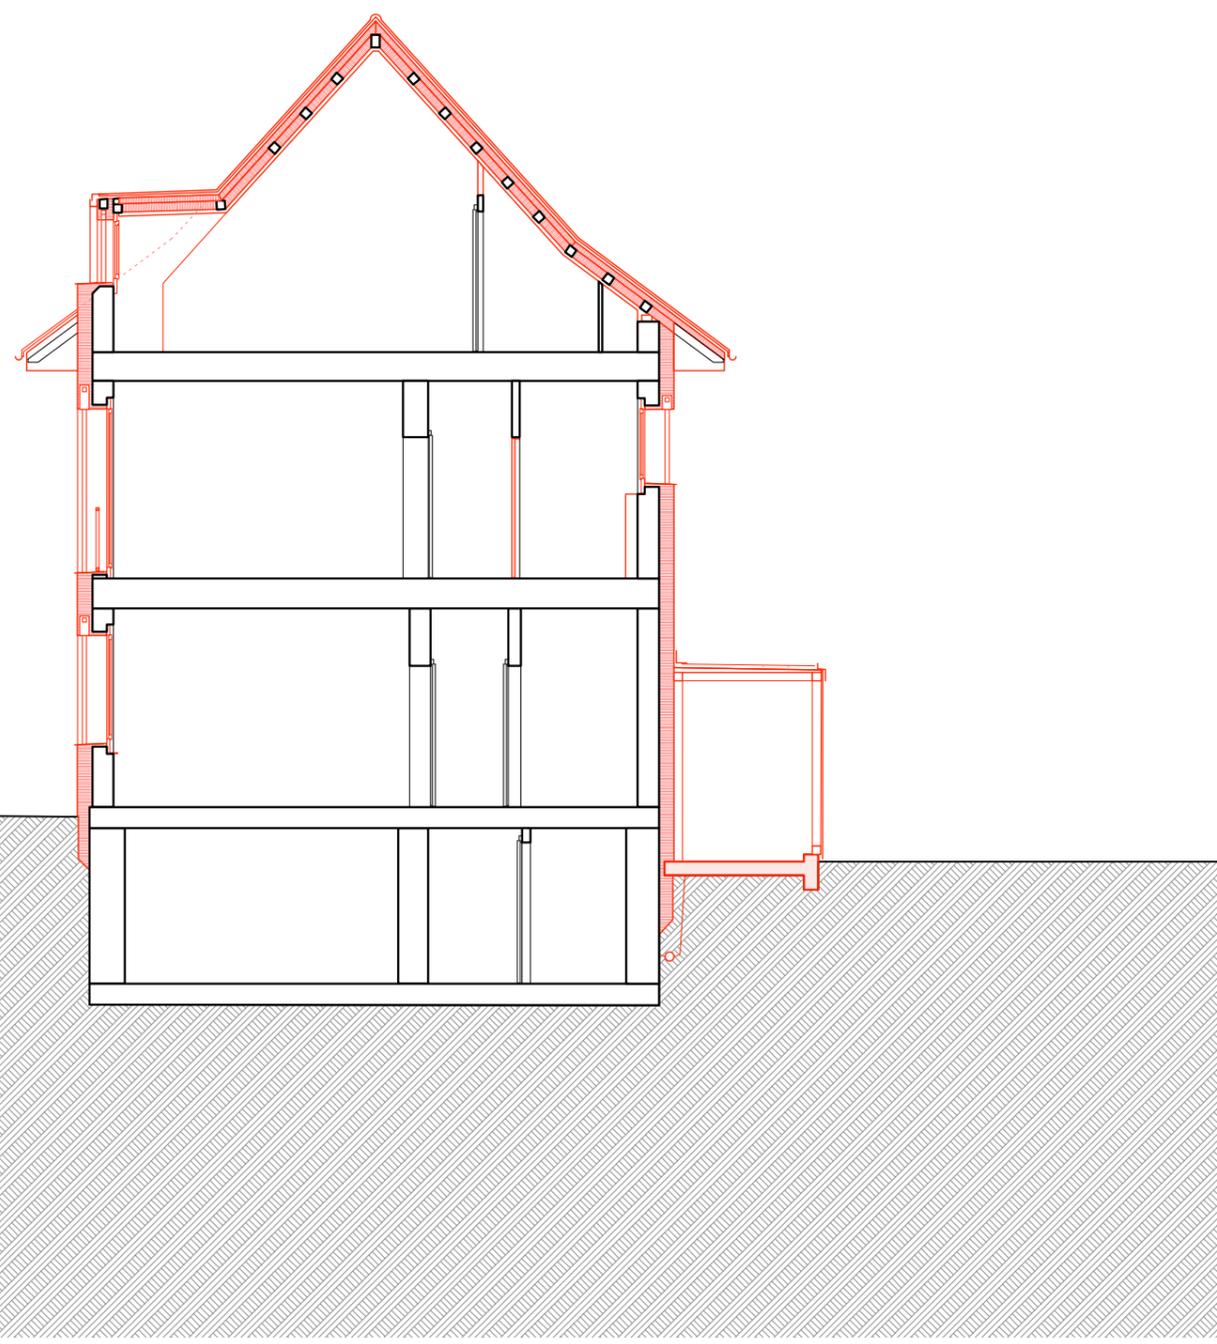

COTTAGE
Coupe transversale
1:100