

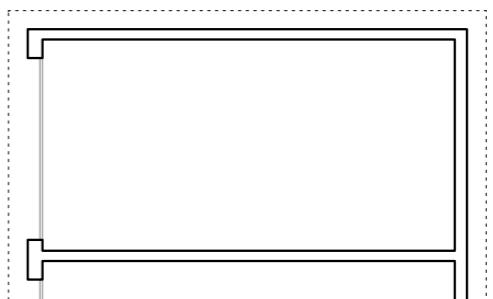



PRAZ-GILLARD  
Plan Situation  
1:200

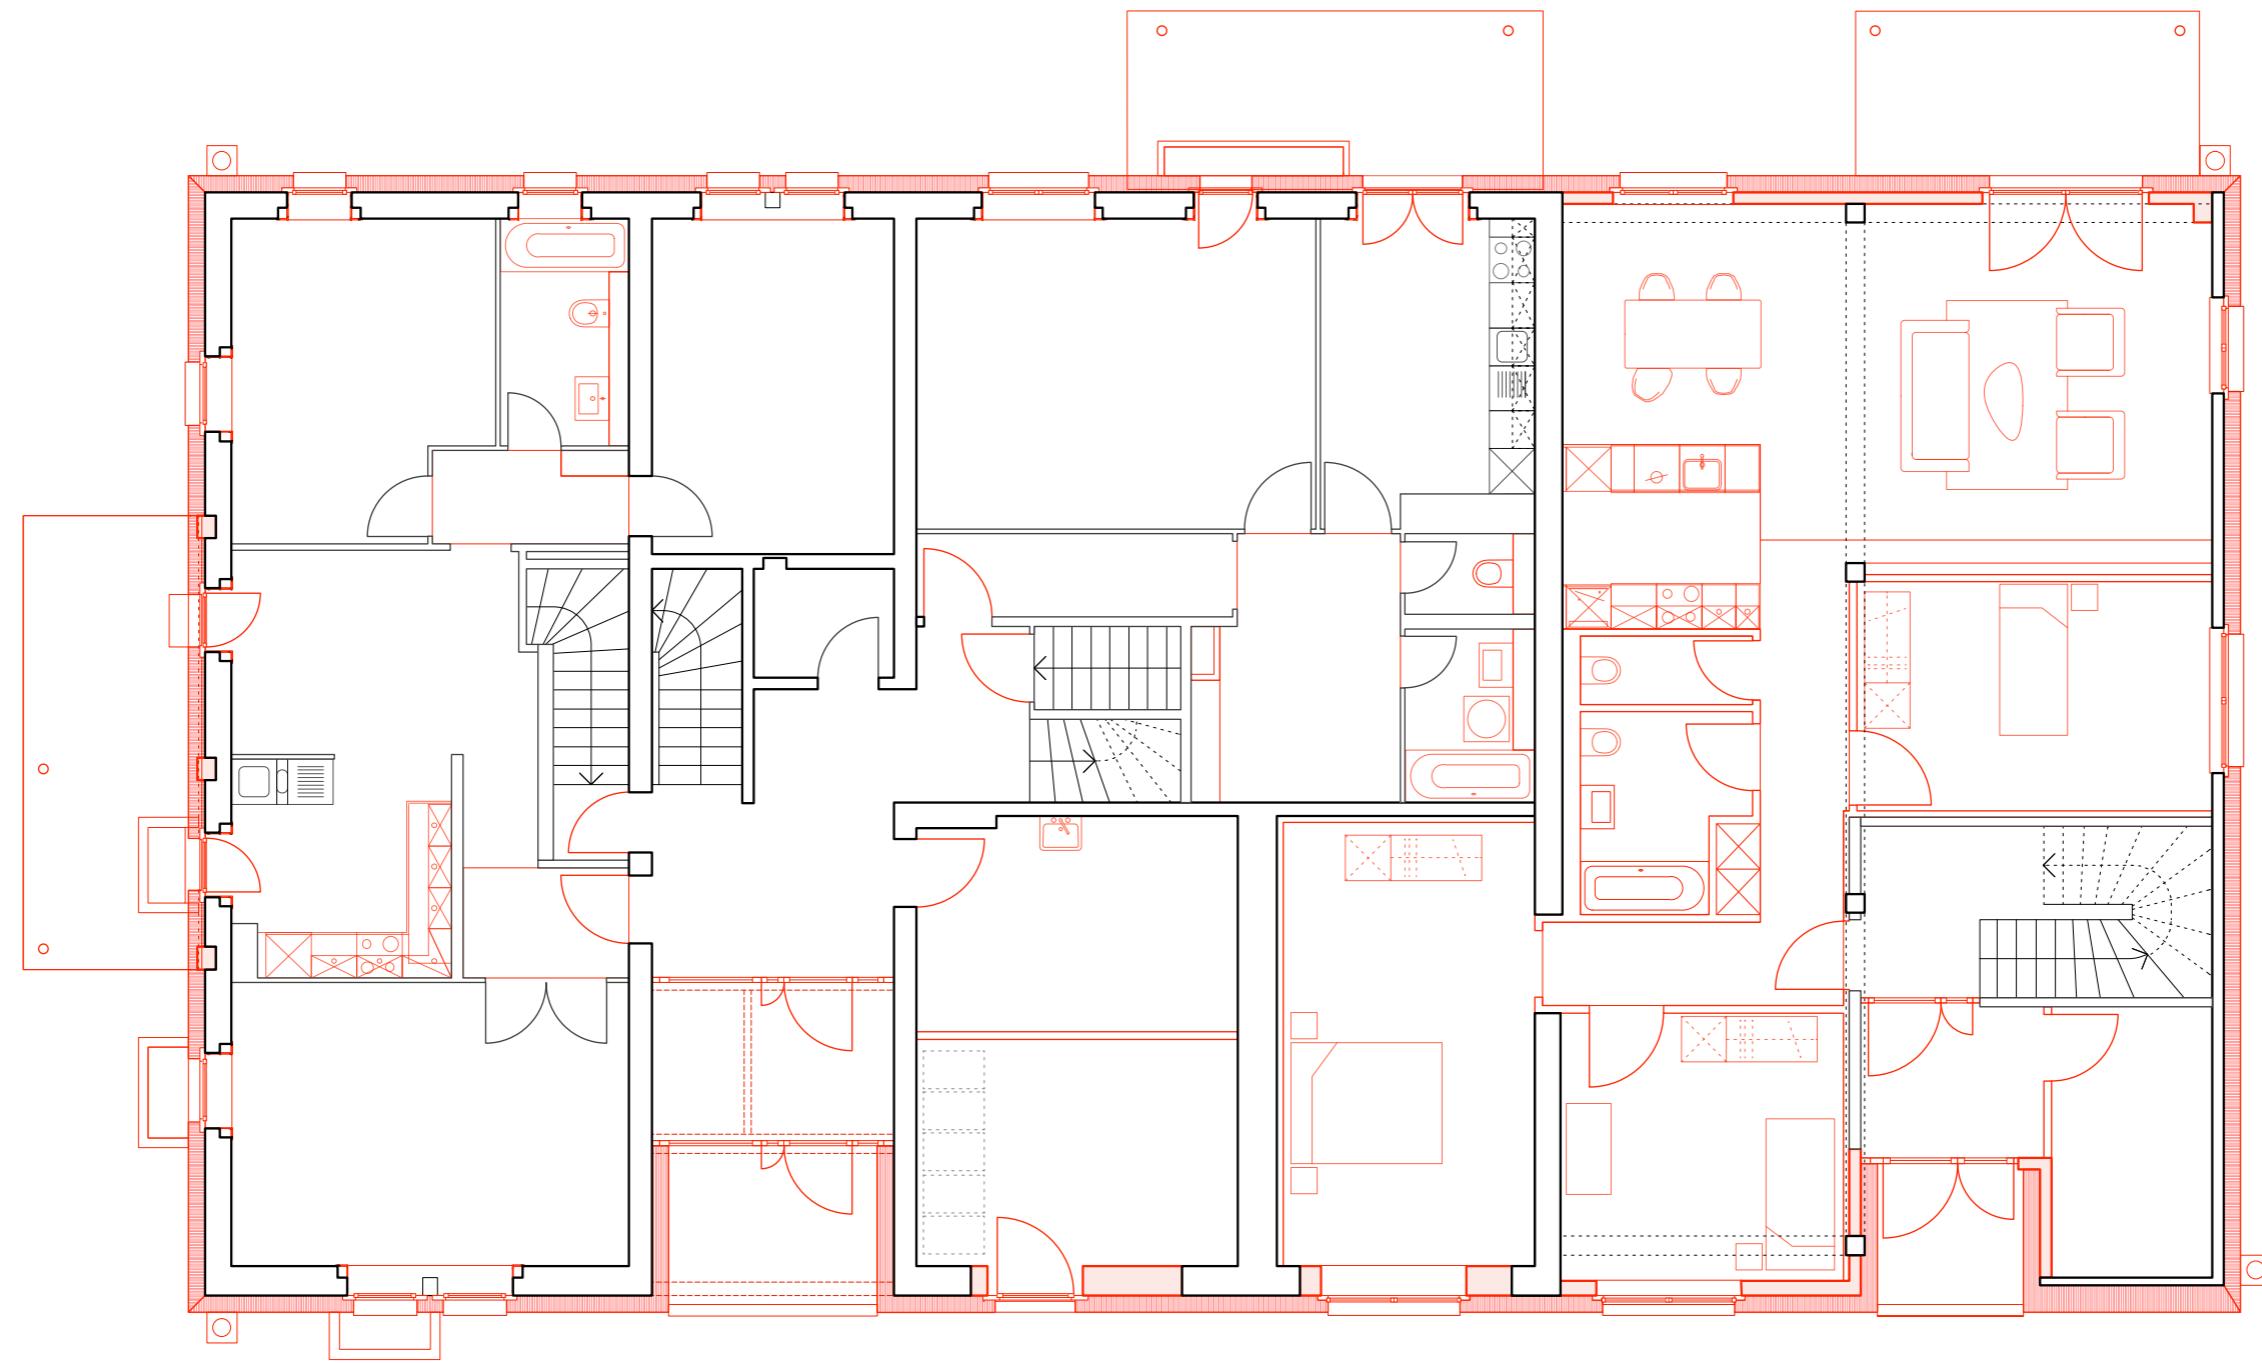

PRAZ-GILLARD  
Plan Rez-de-chaussée  
1:100

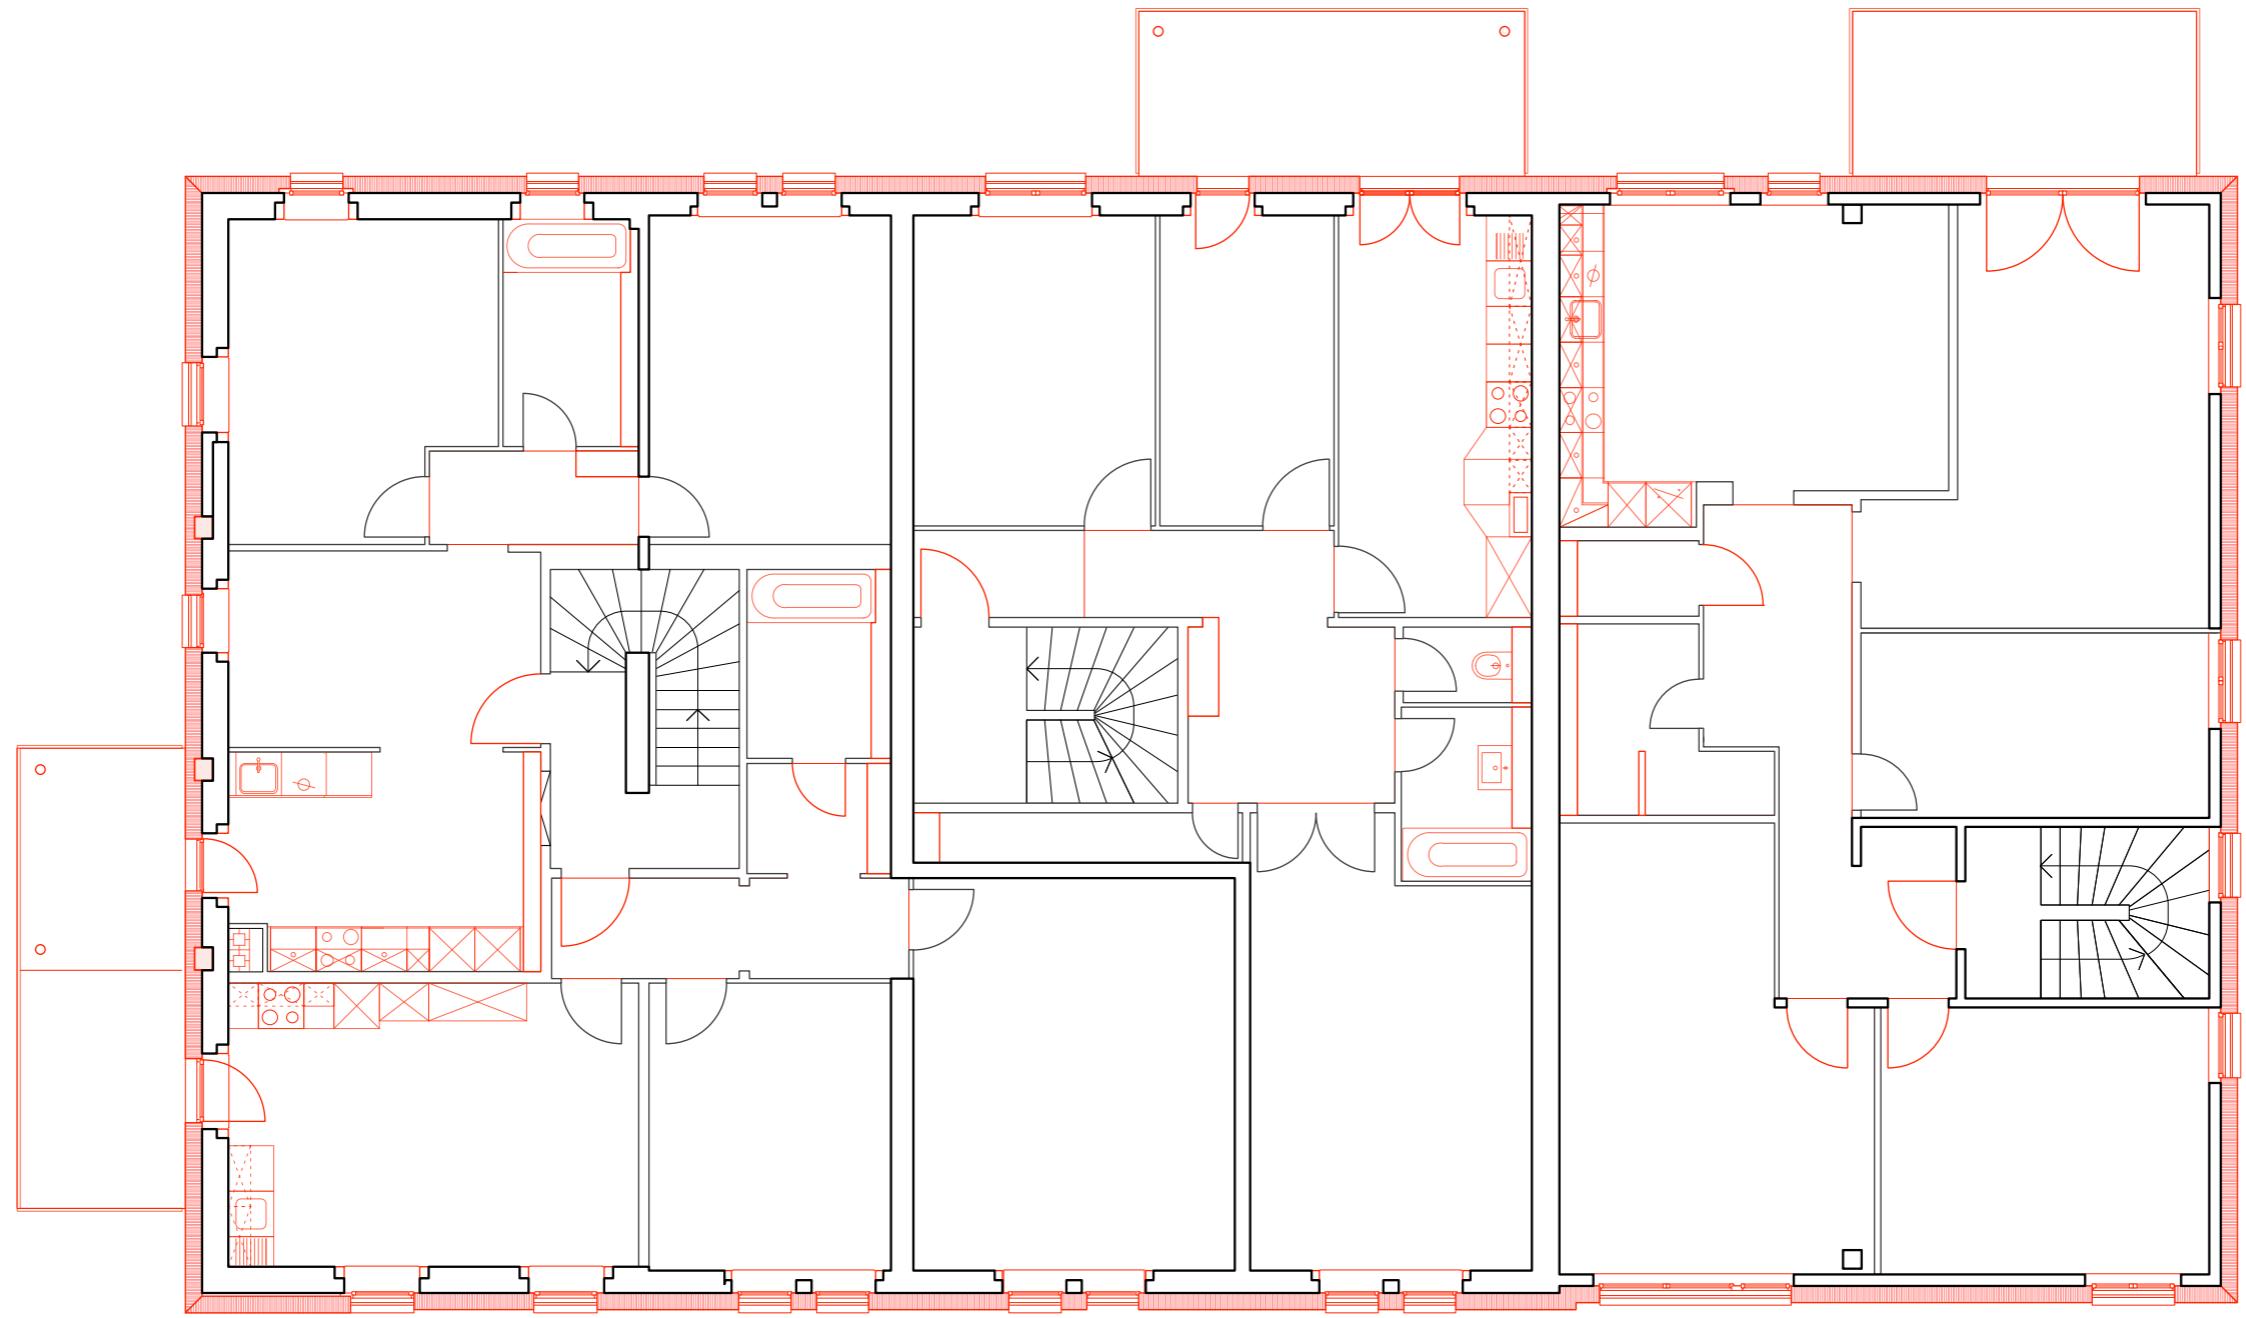


PRAZ-GILLARD  
Plan 1er étage  
1:100

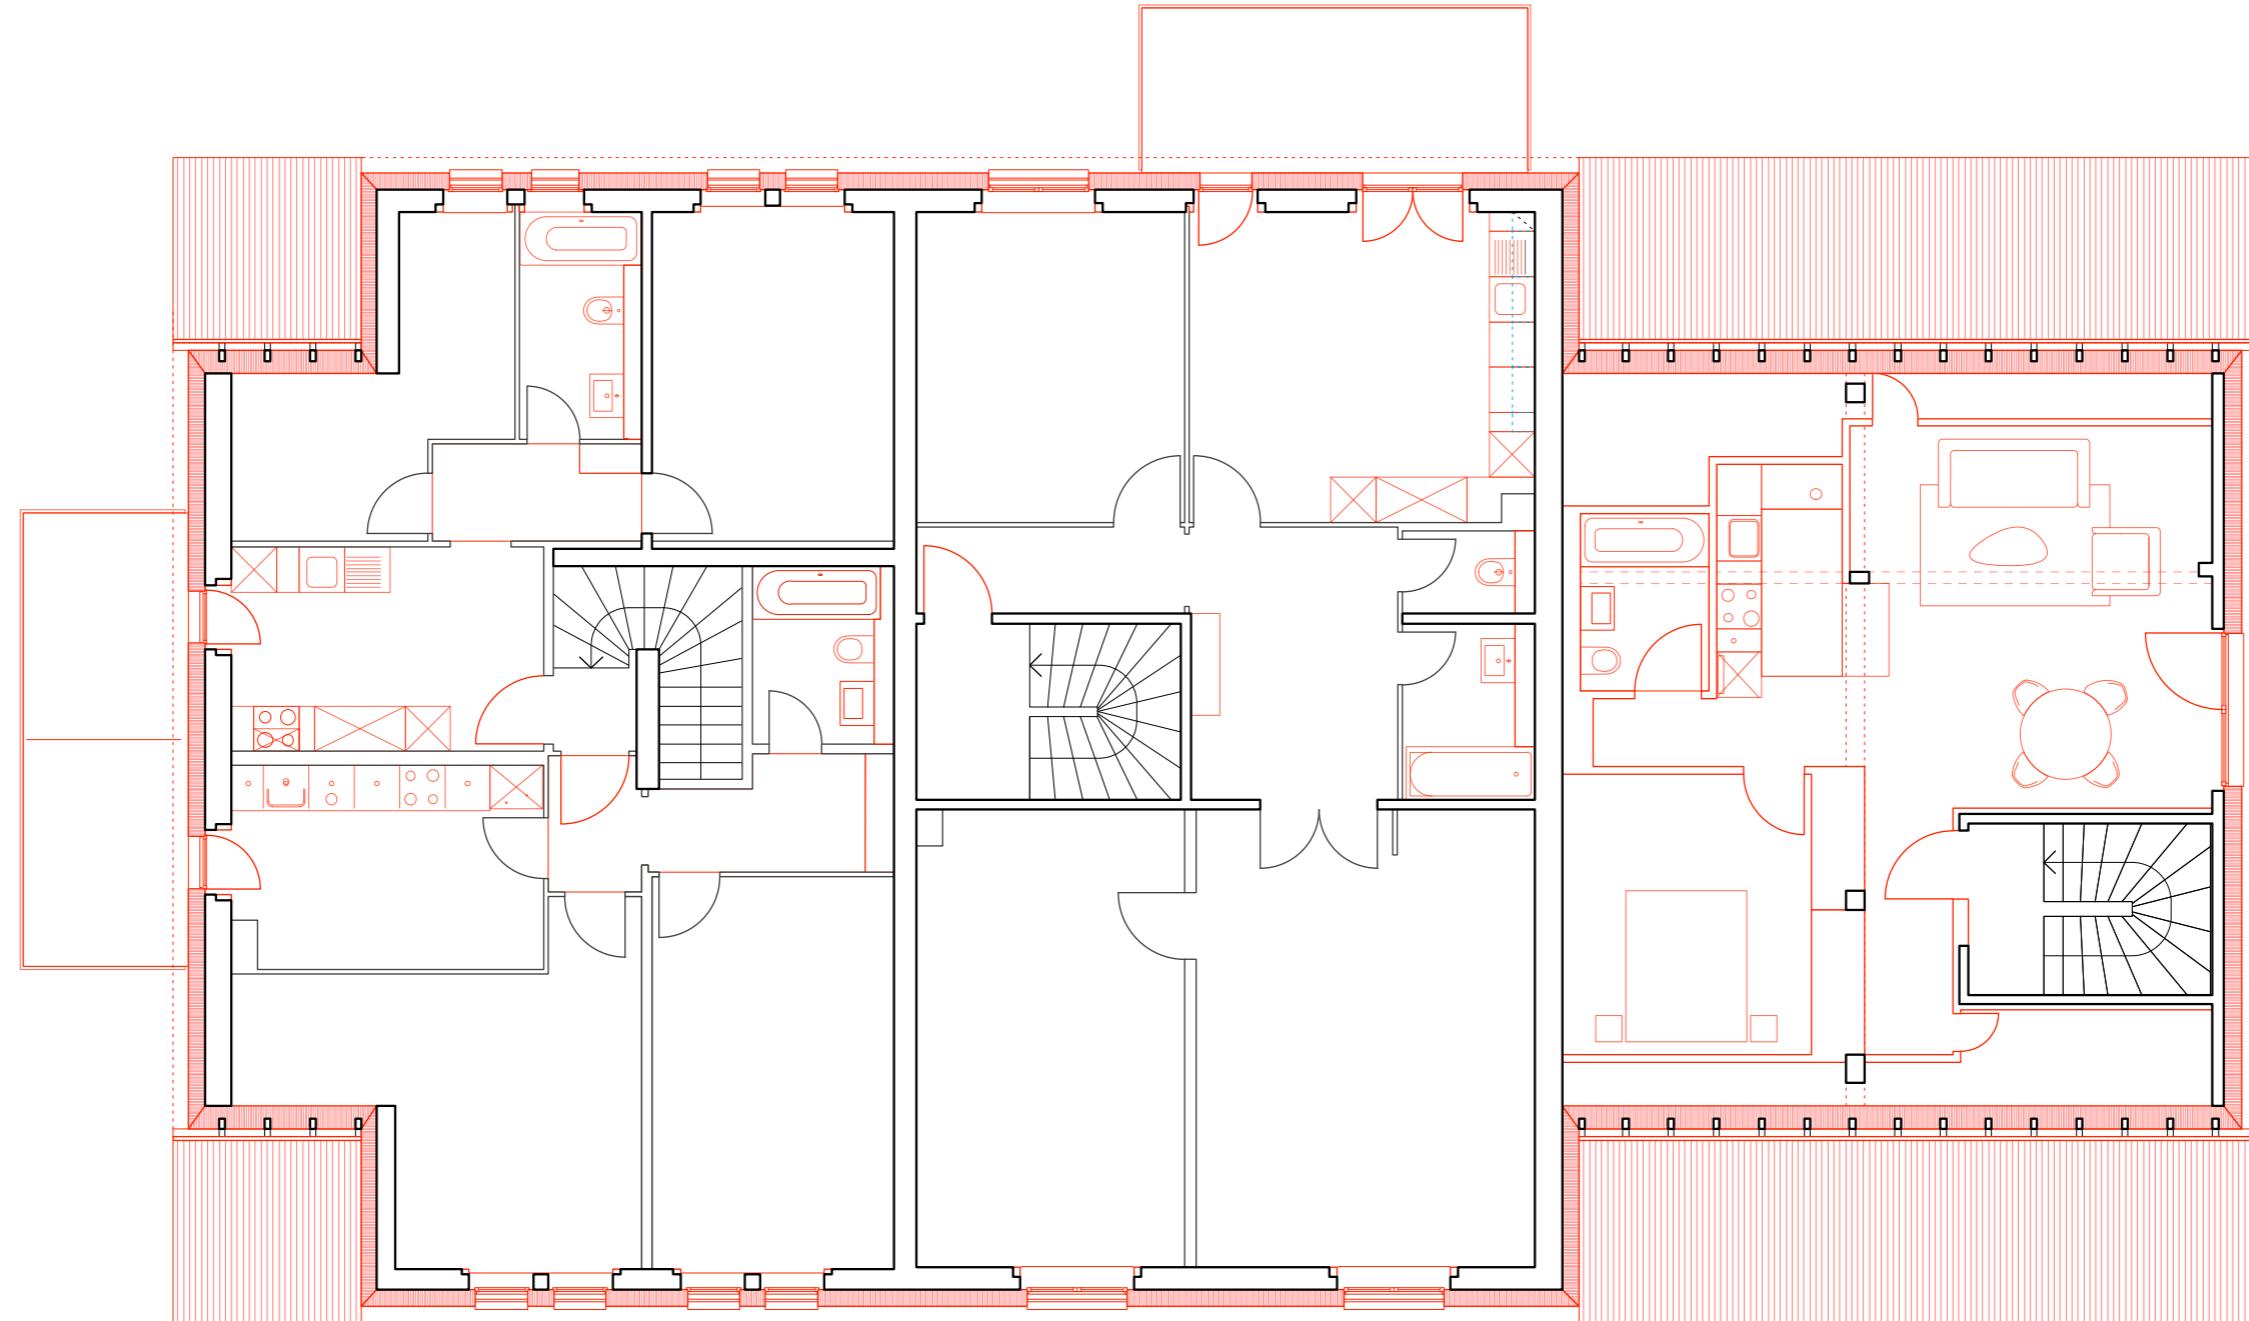

PRAZ-GILLARD  
Plan 2e étage  
1:100




PRAZ-GILLARD  
Façade nord-ouest  
1:100

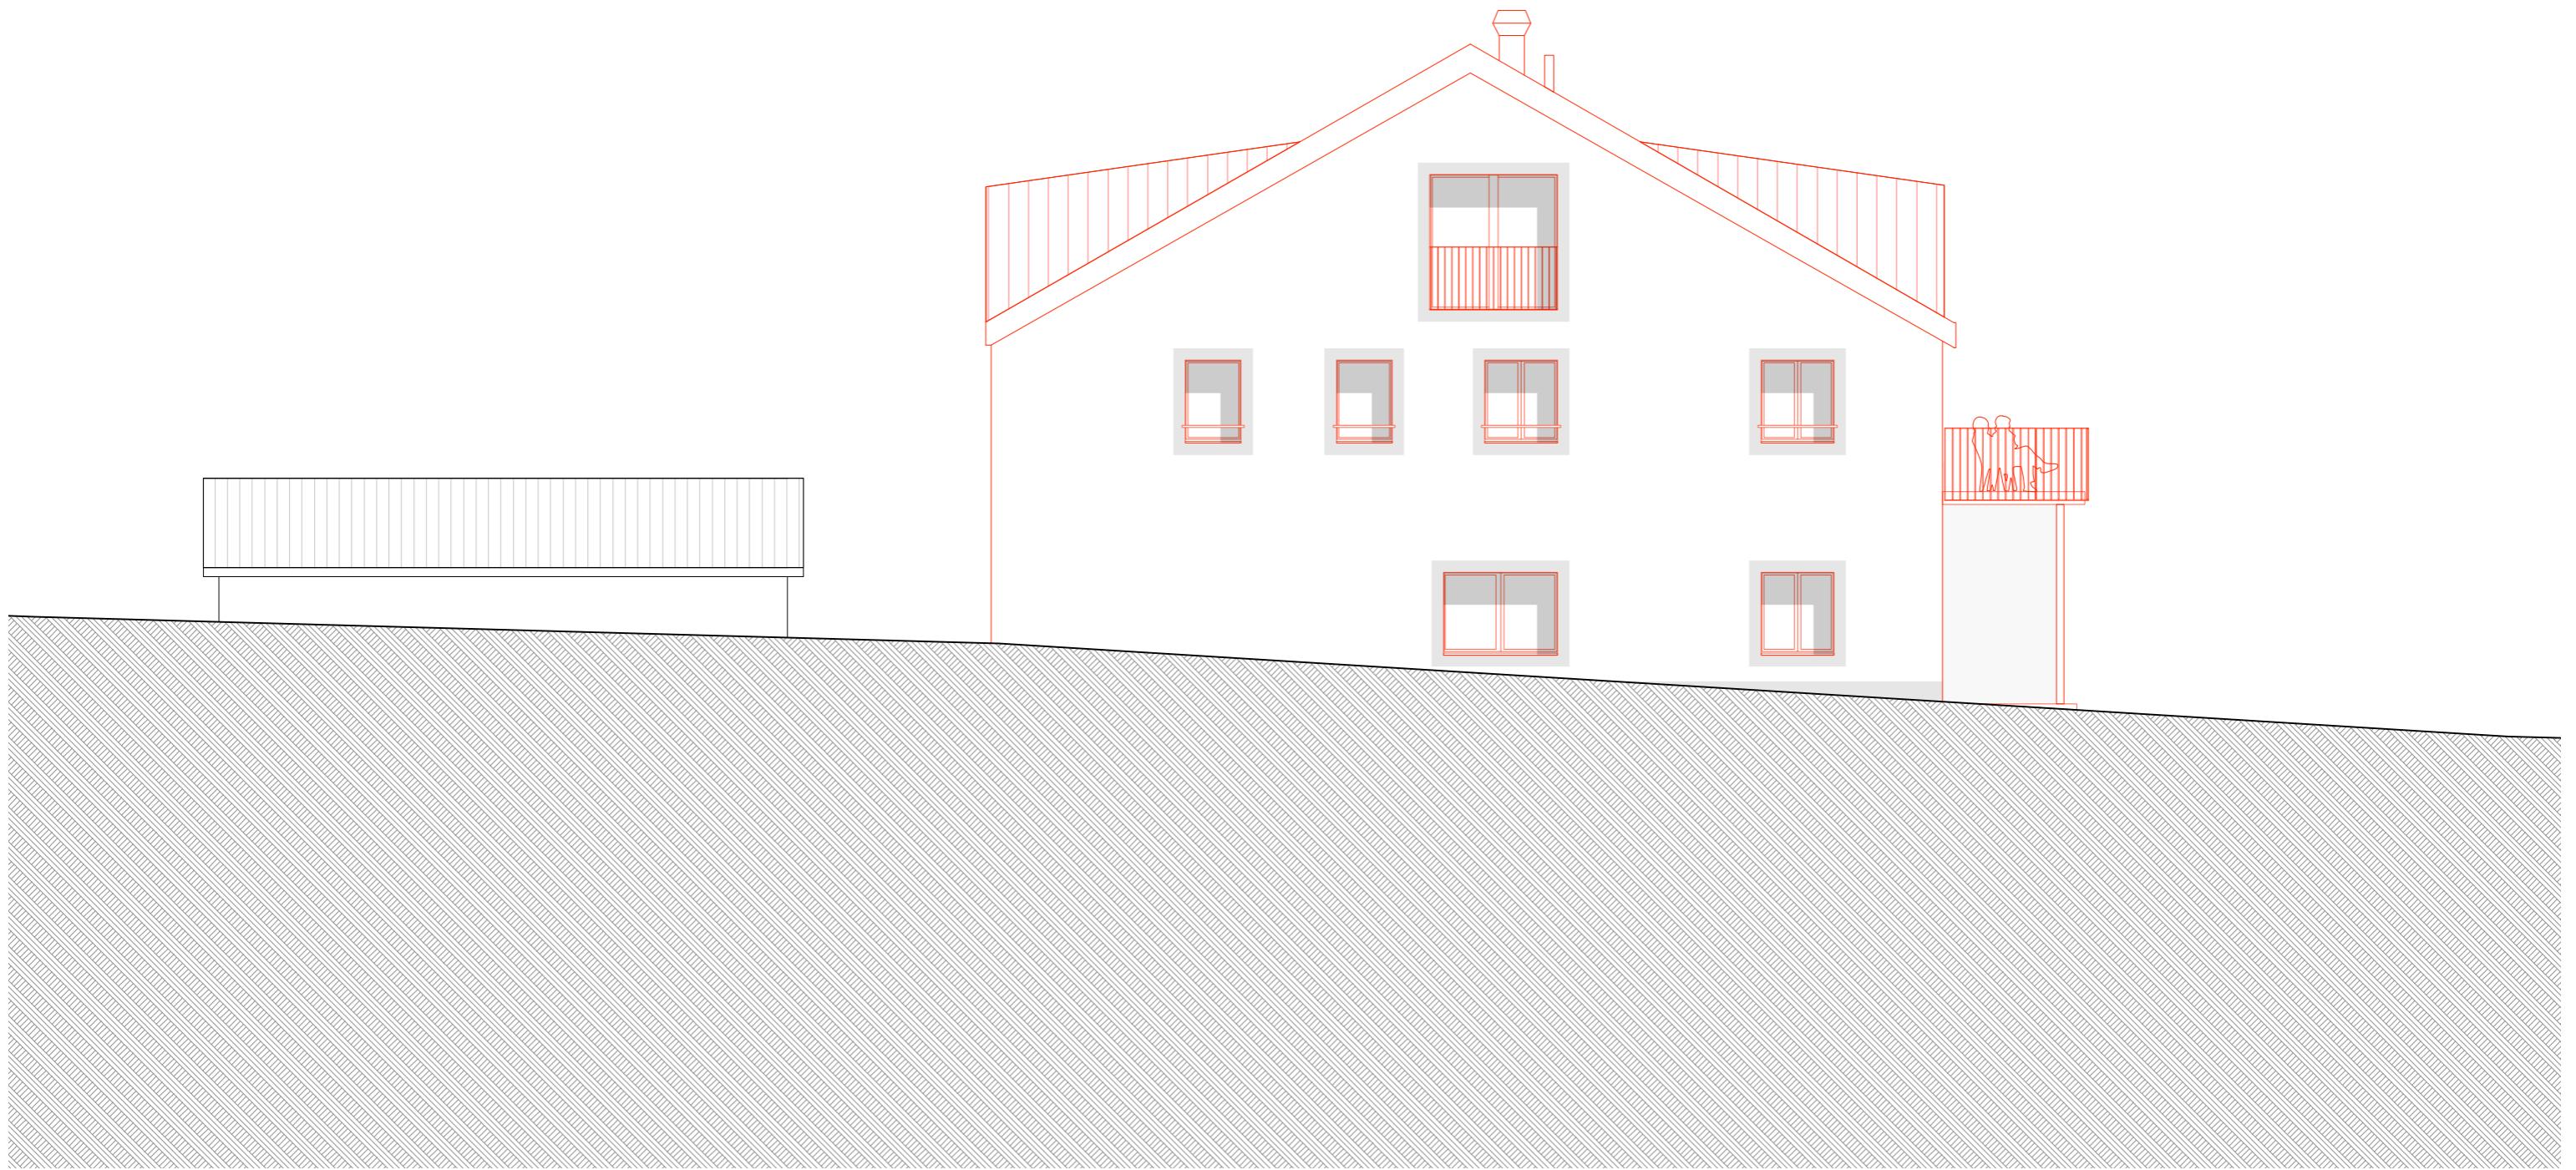


PRAZ-GILLARD  
Façade nord-est  
1:100




PRAZ-GILLARD  
Façade sud-est  
1:100

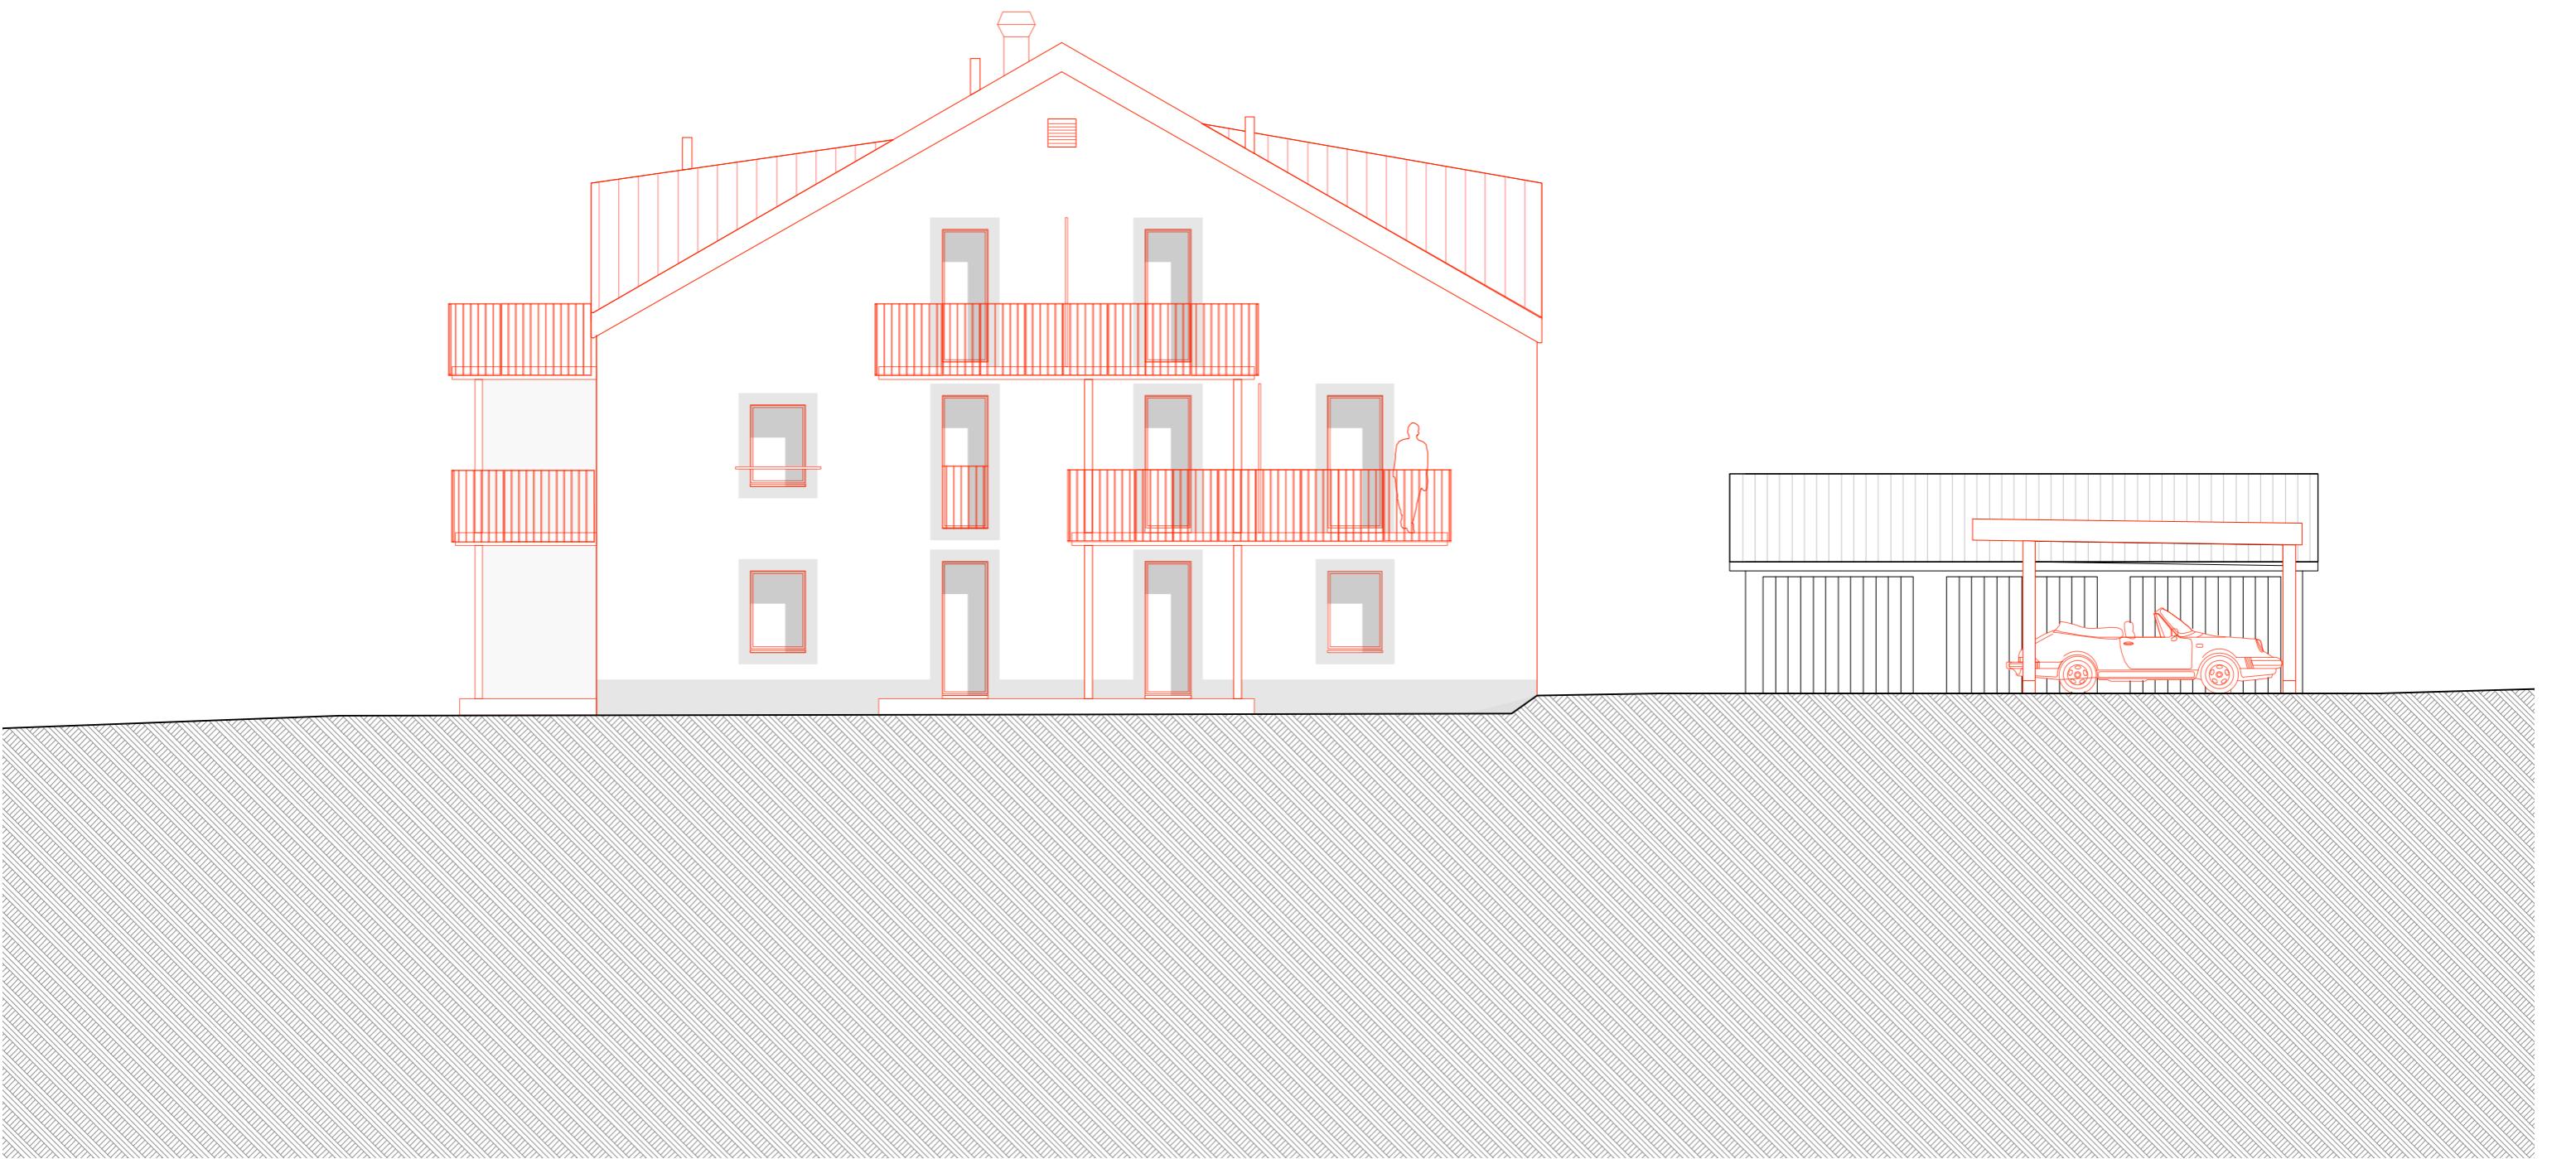

PRAZ-GILLARD  
Façade sud-ouest  
1:100

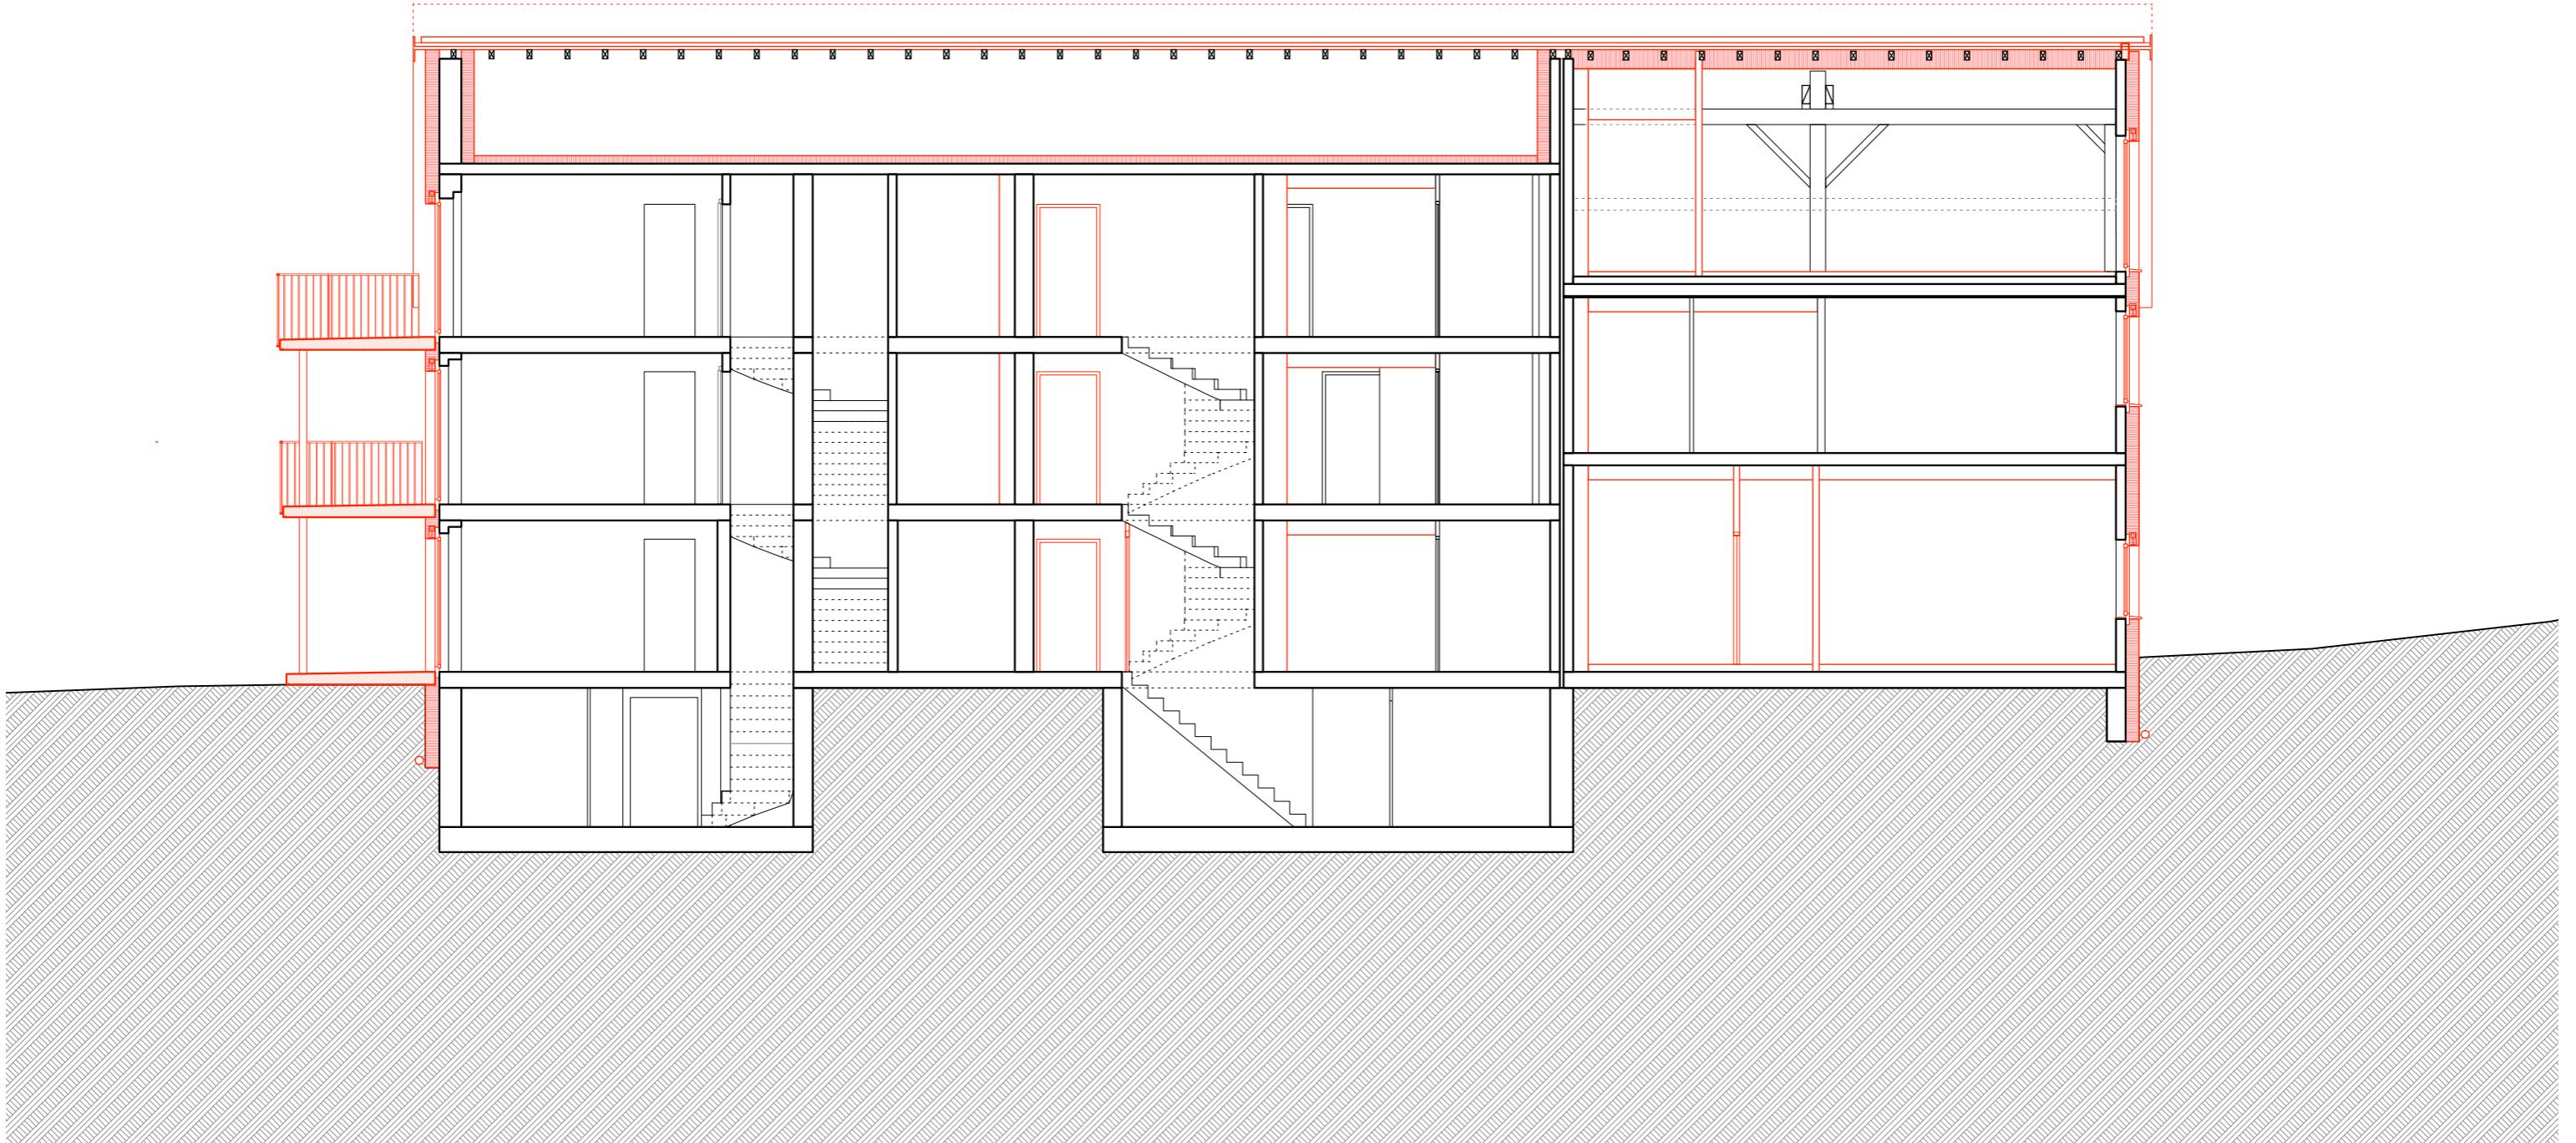

PRAZ-GILLARD  
Coupe logitudinale  
1:100

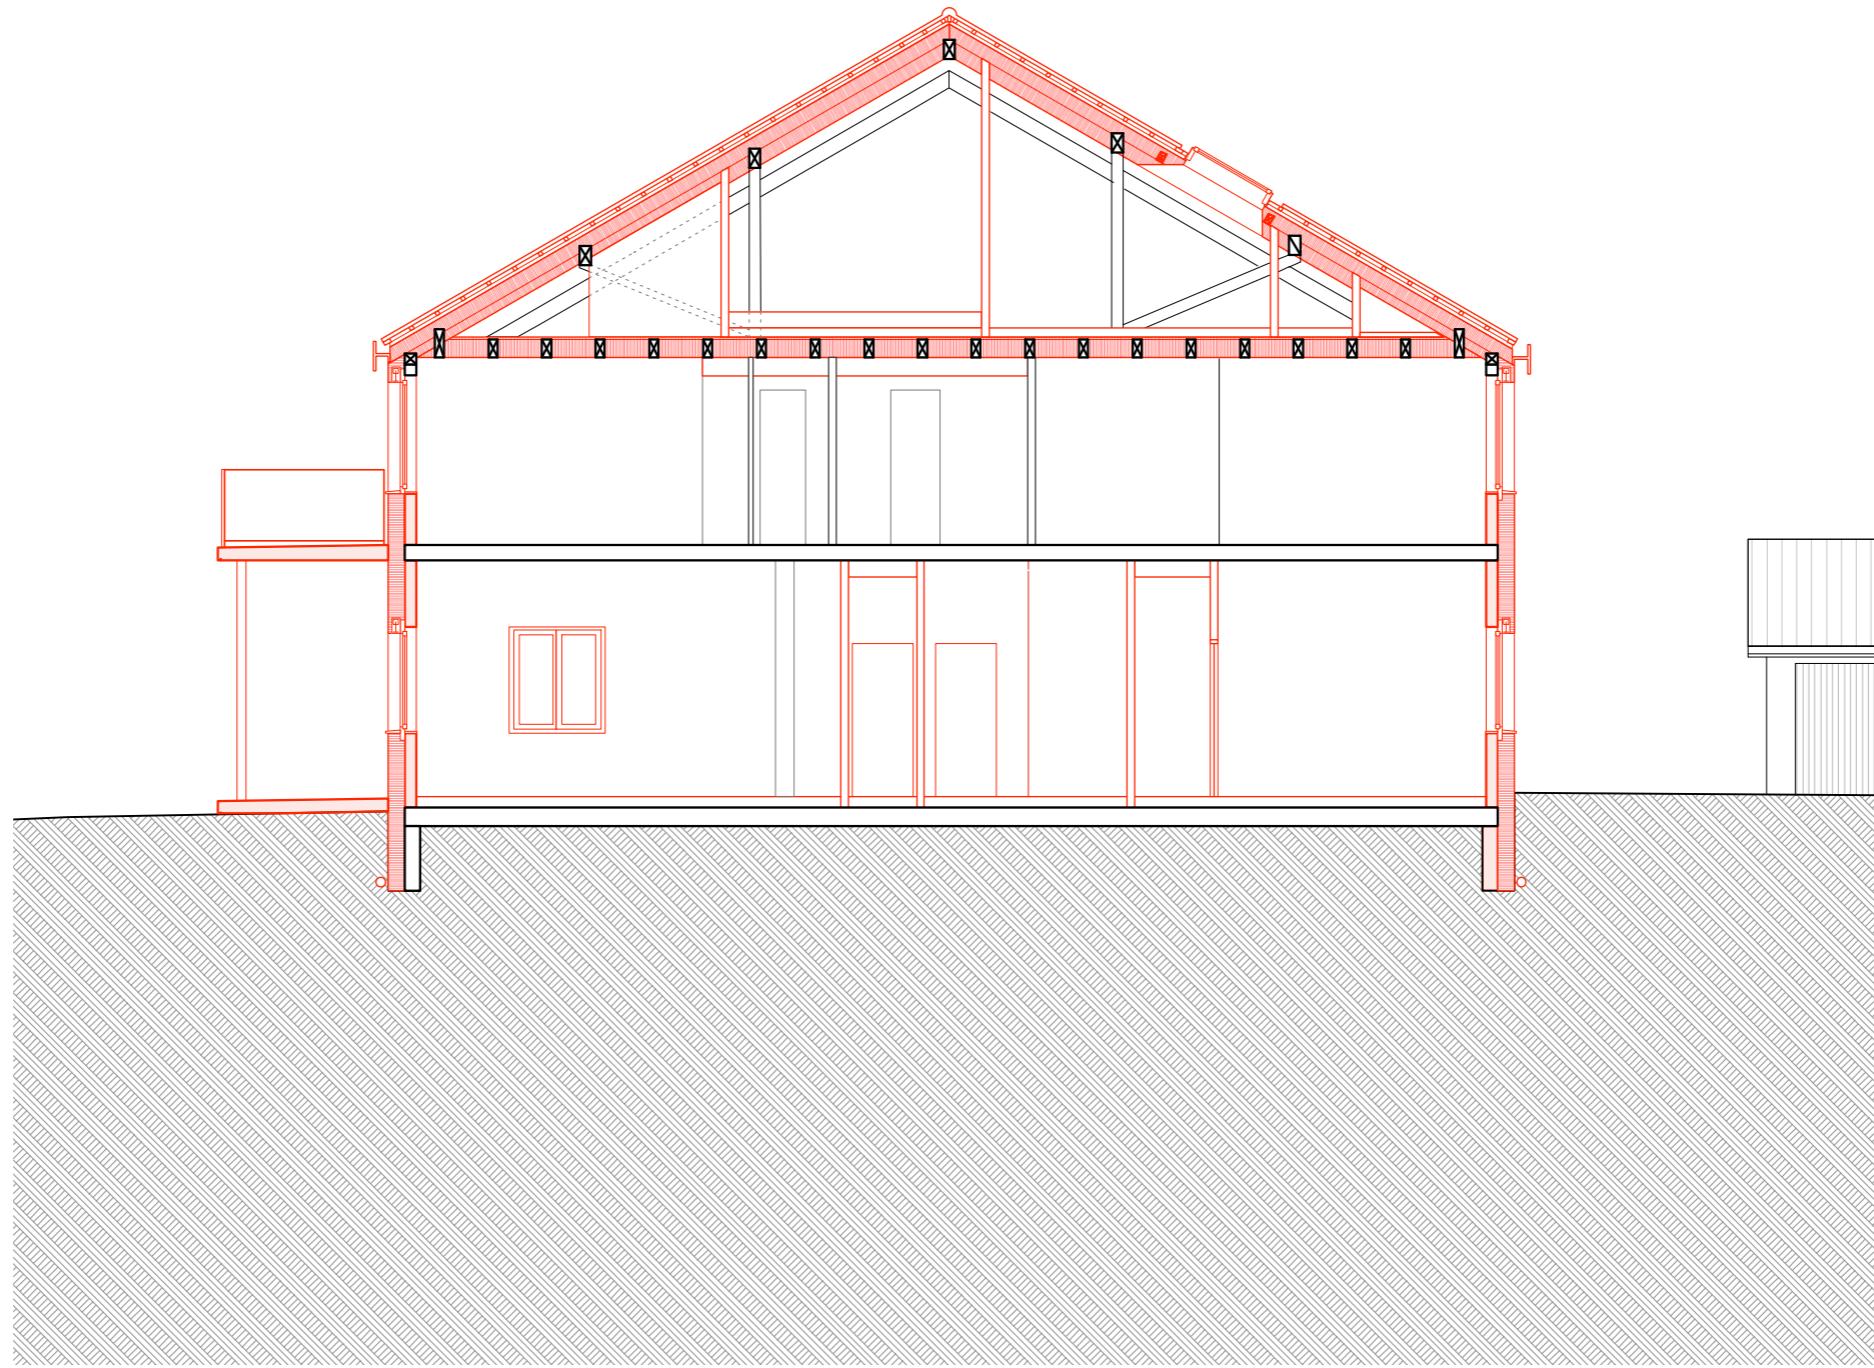

PRAZ-GILLARD  
Coupe transversale  
1:100