




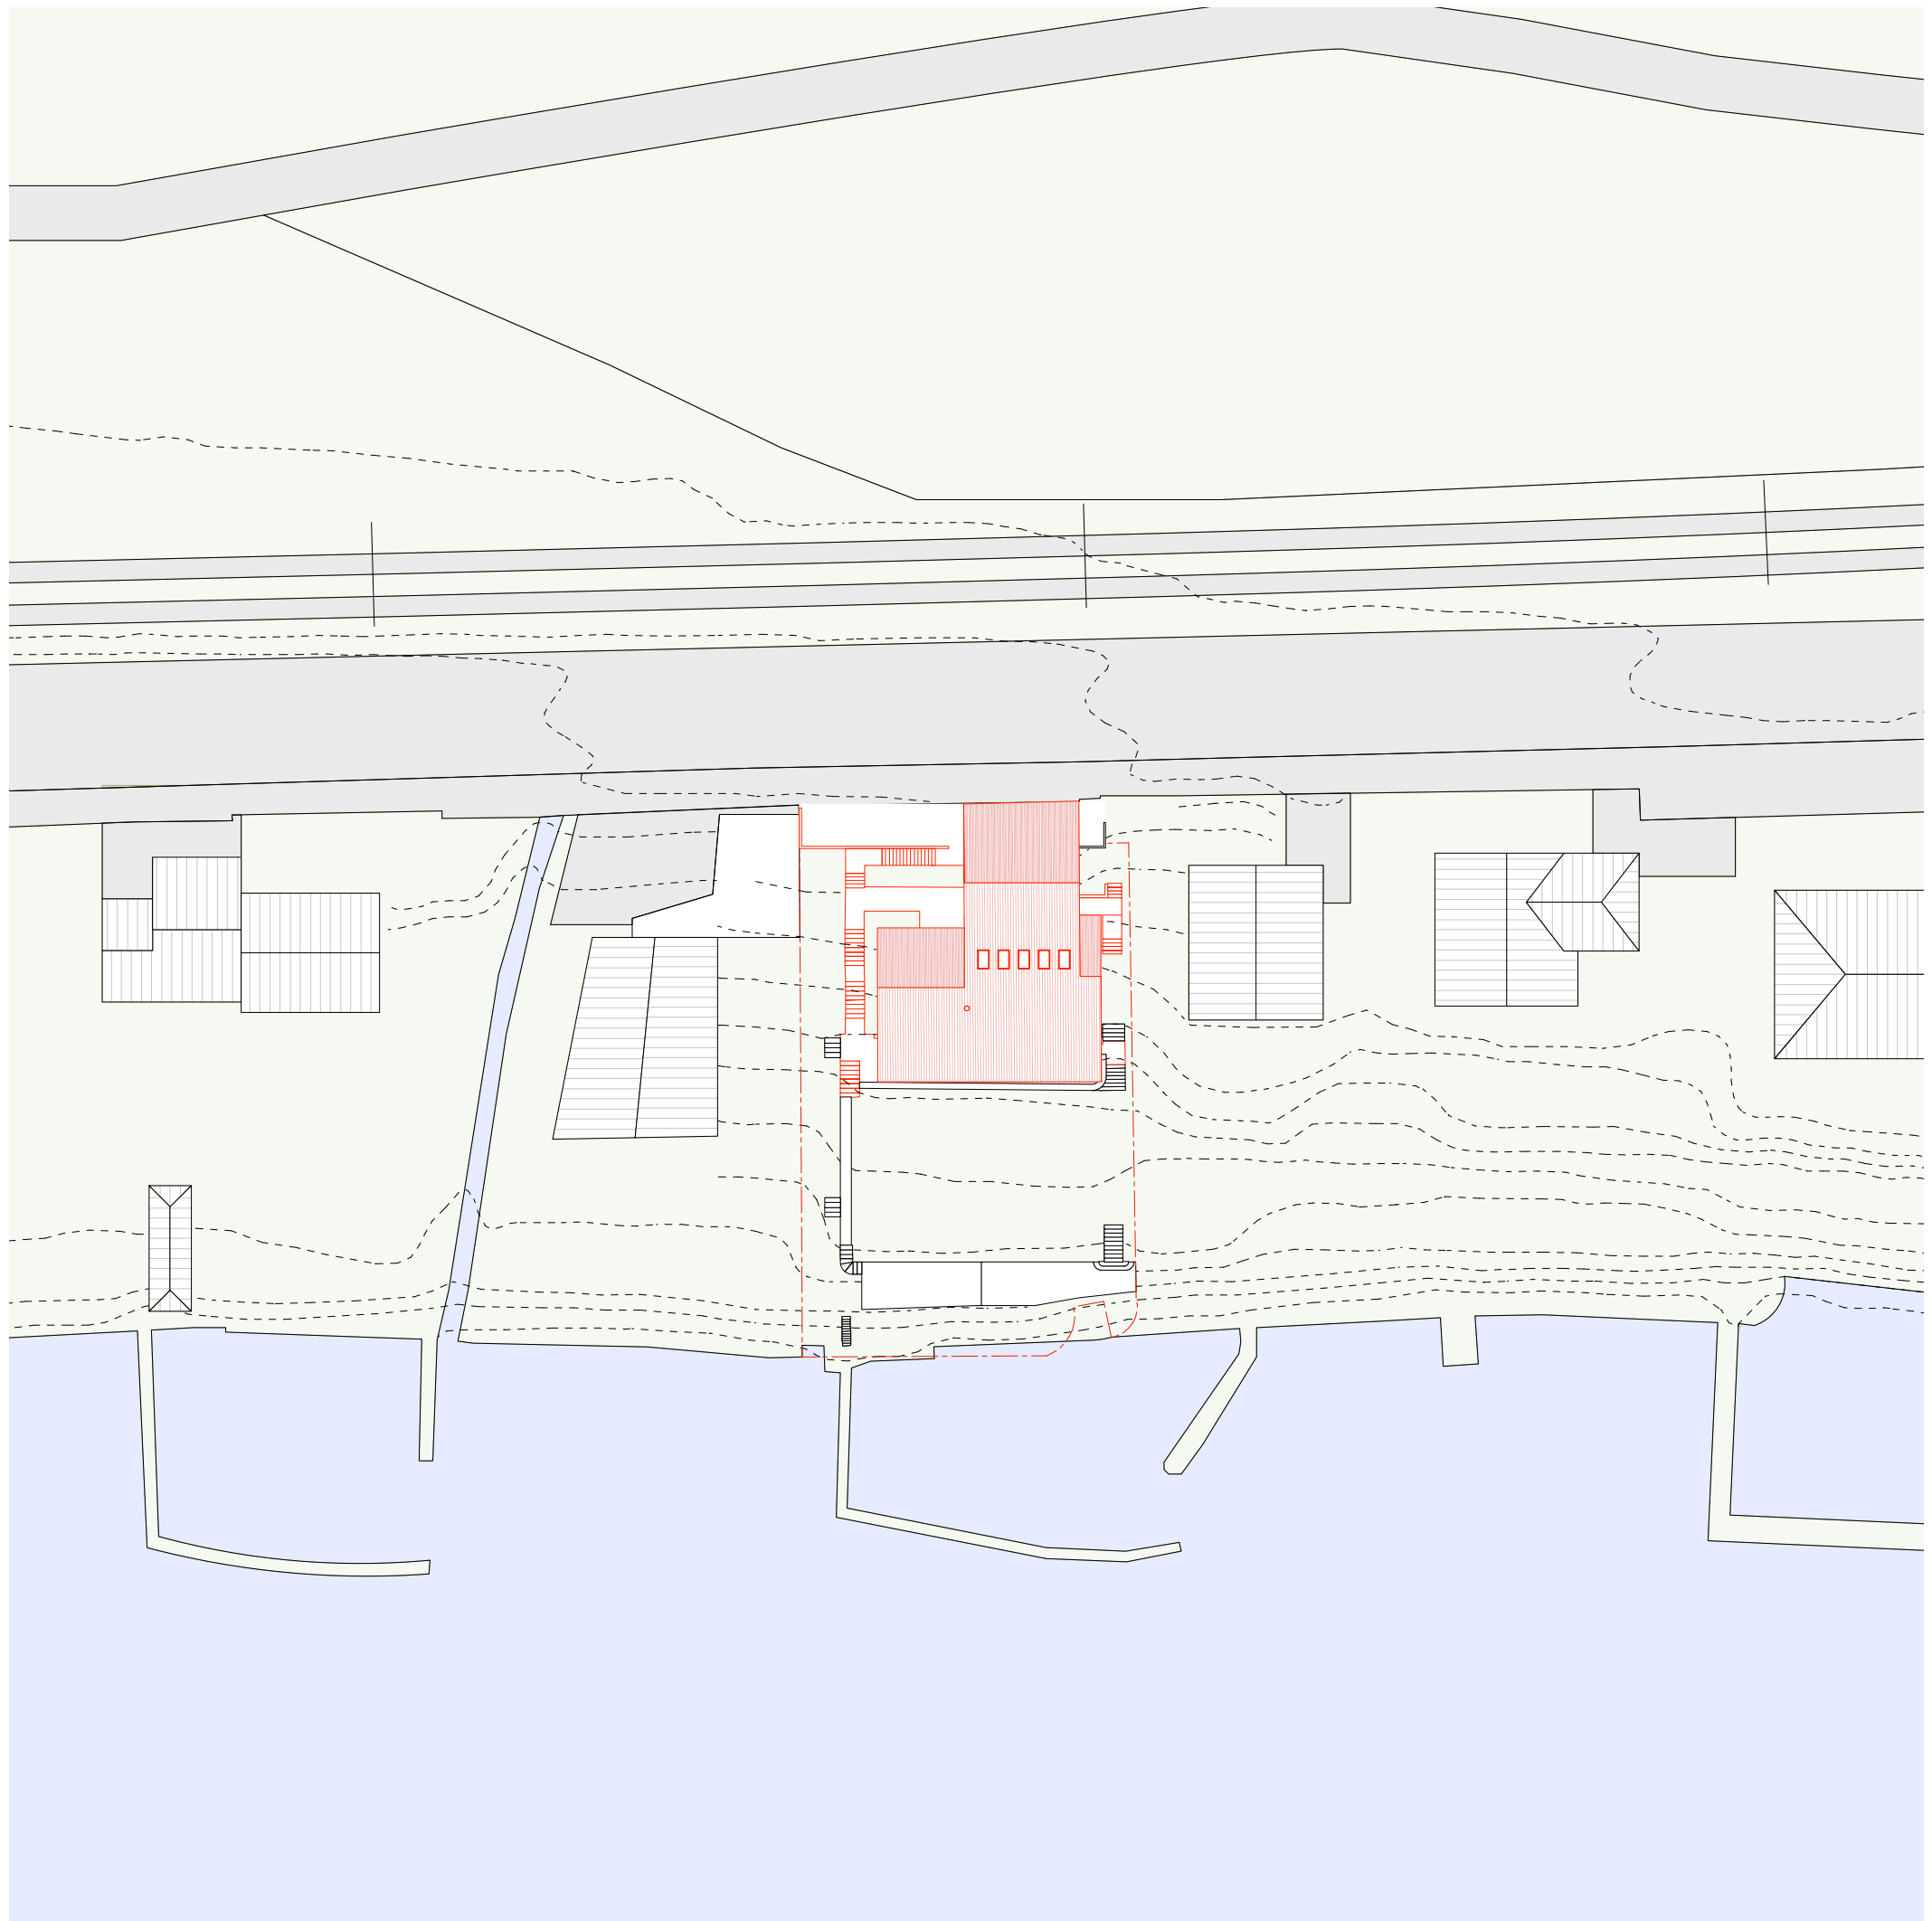


VILLETTE
Plan Situation
1:500

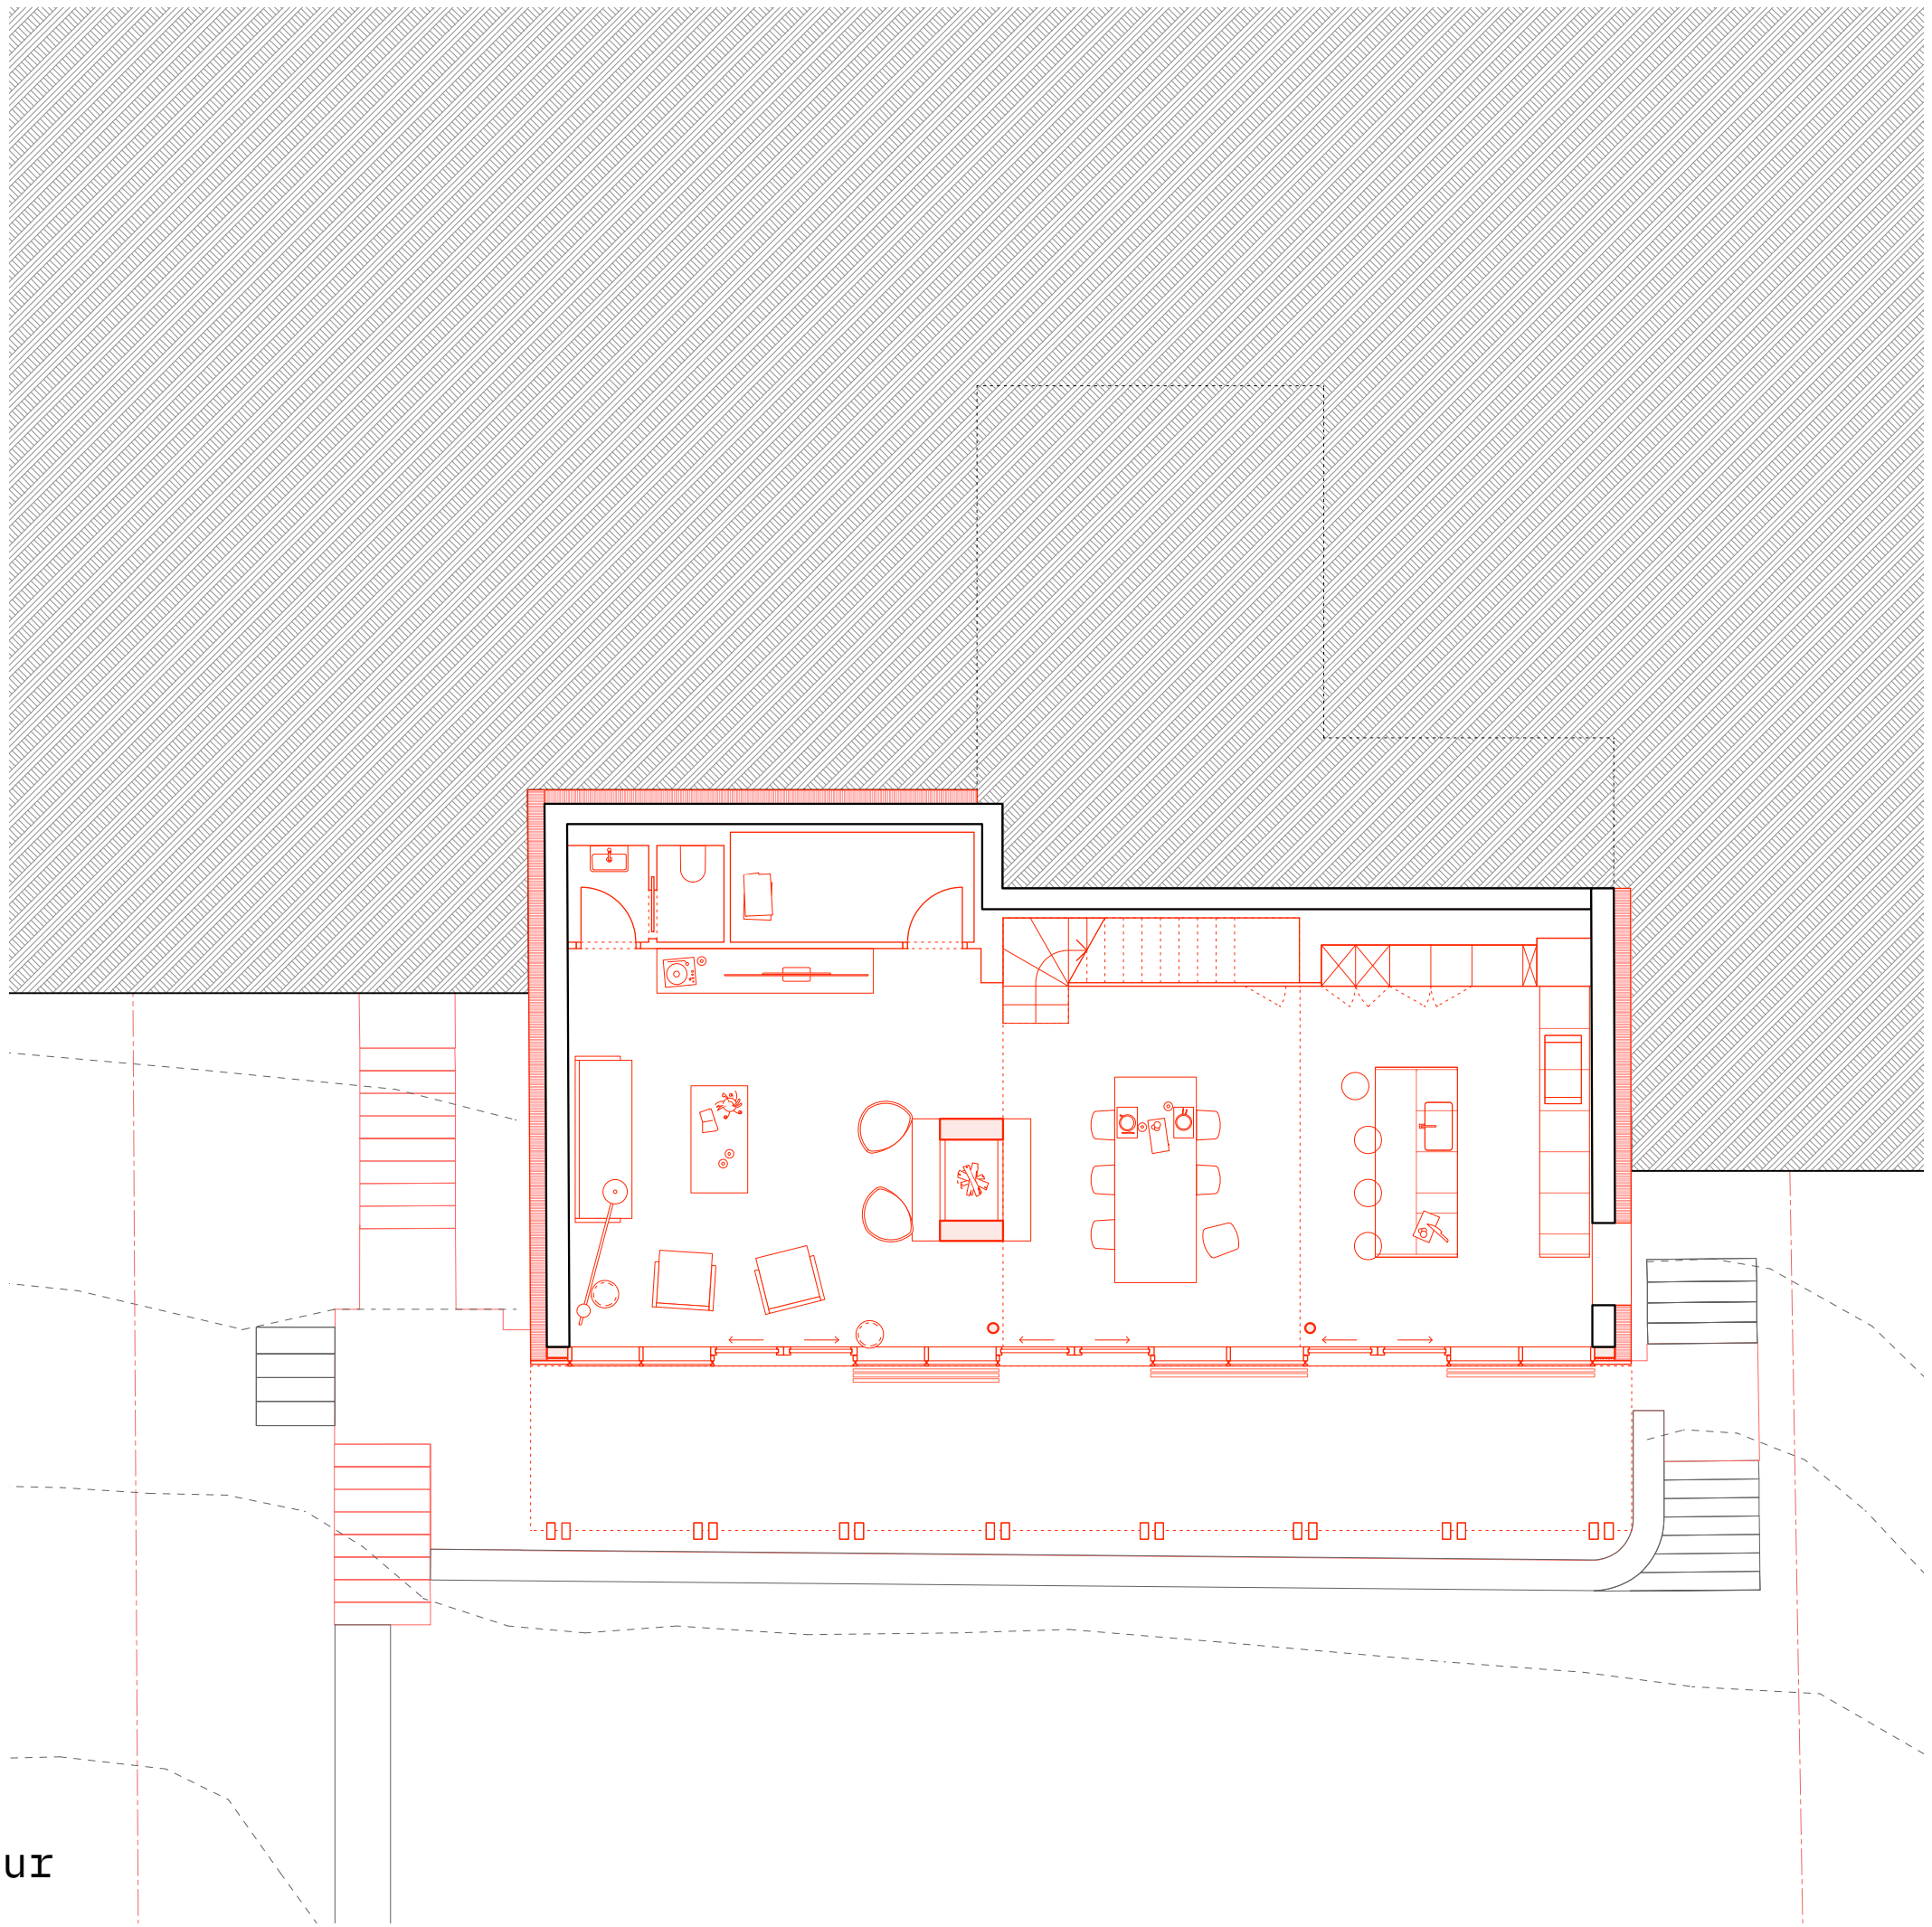


VILLETTE
Plan Rez-inférieur
1:100

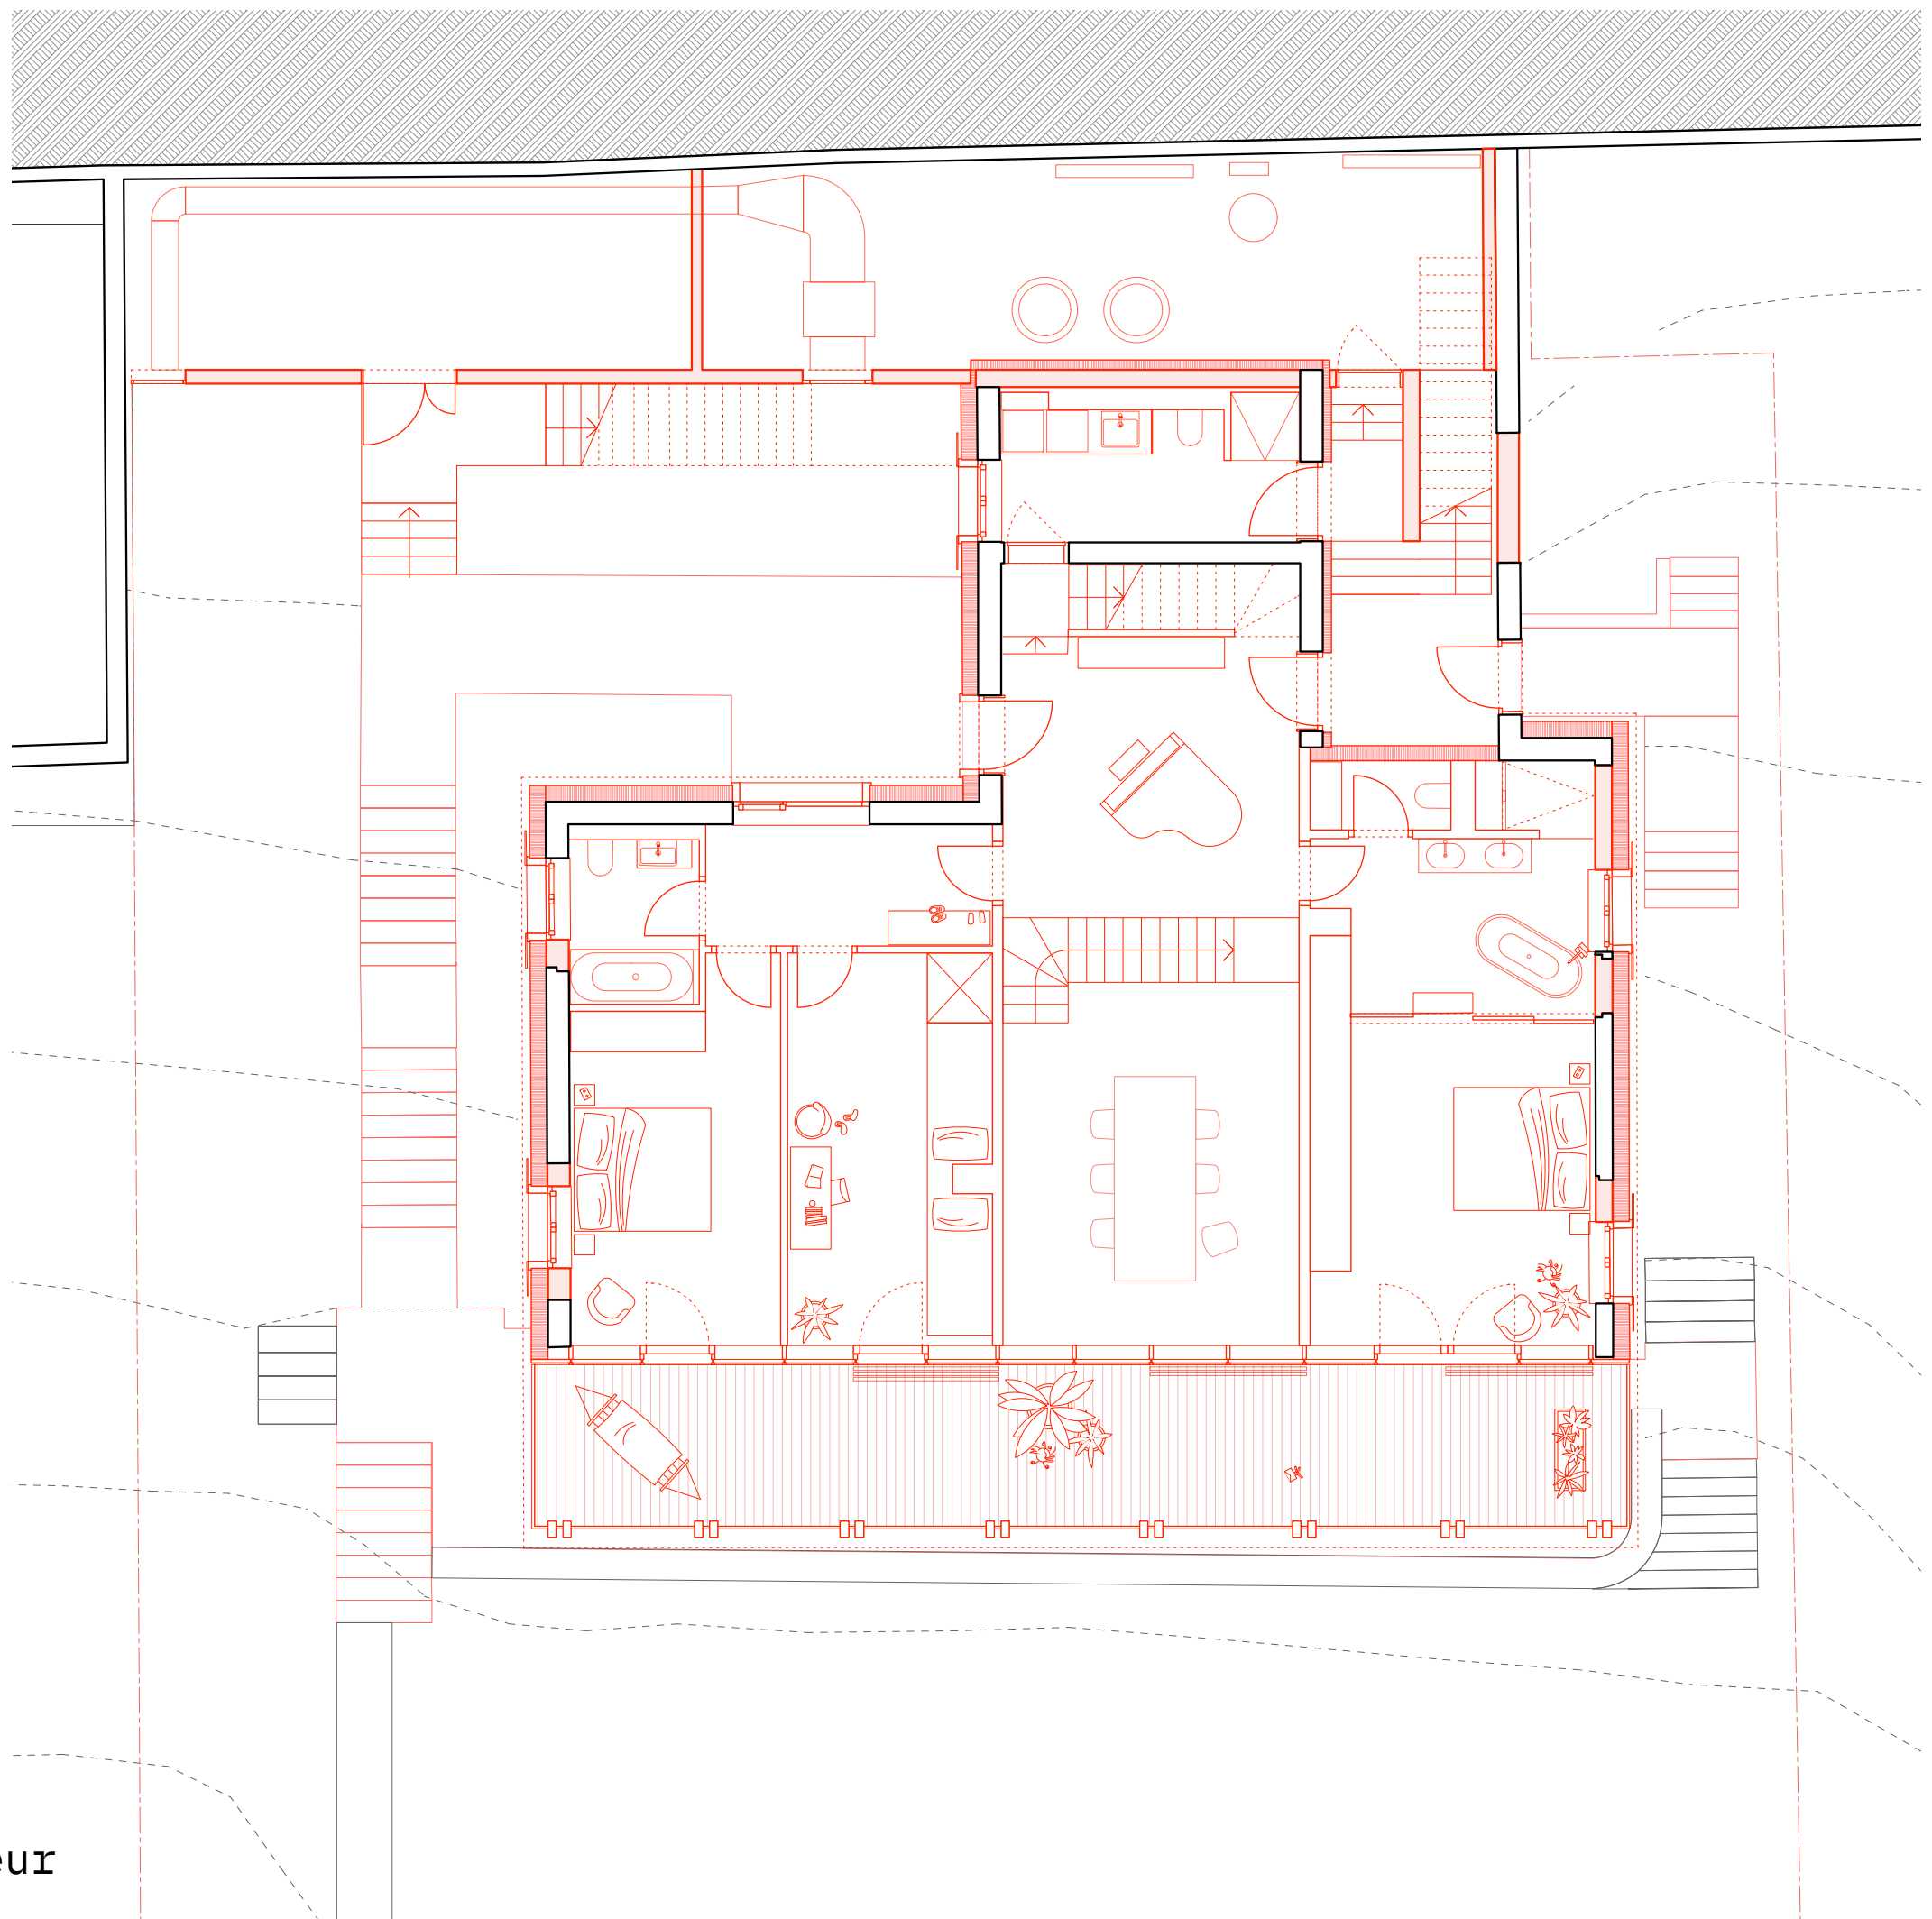


VILLETTE
Plan Rez-supérieur
1:100

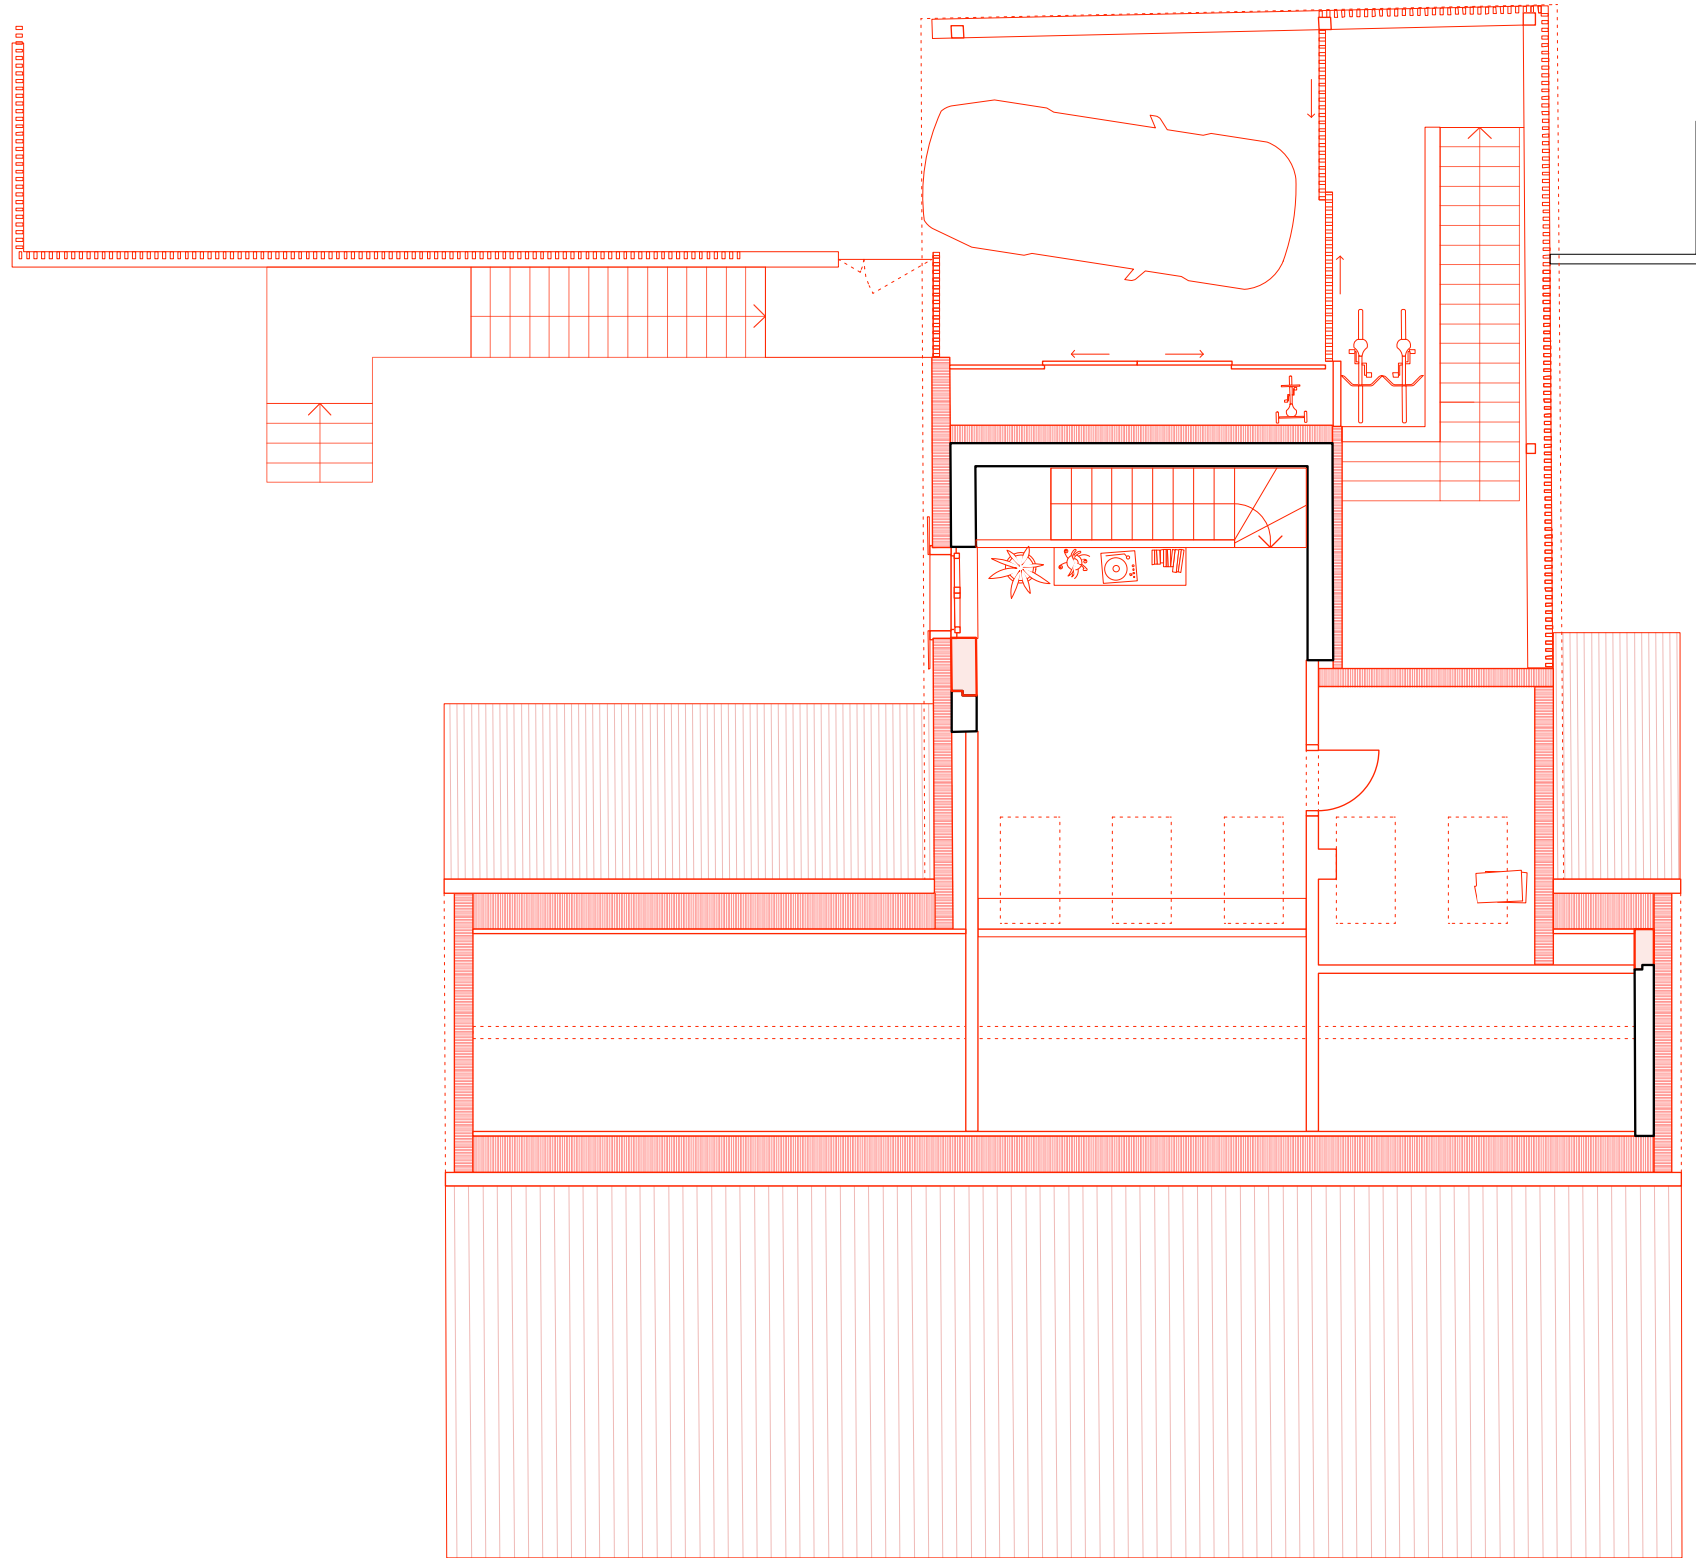


VILLETTE
Plan Etage
1:100

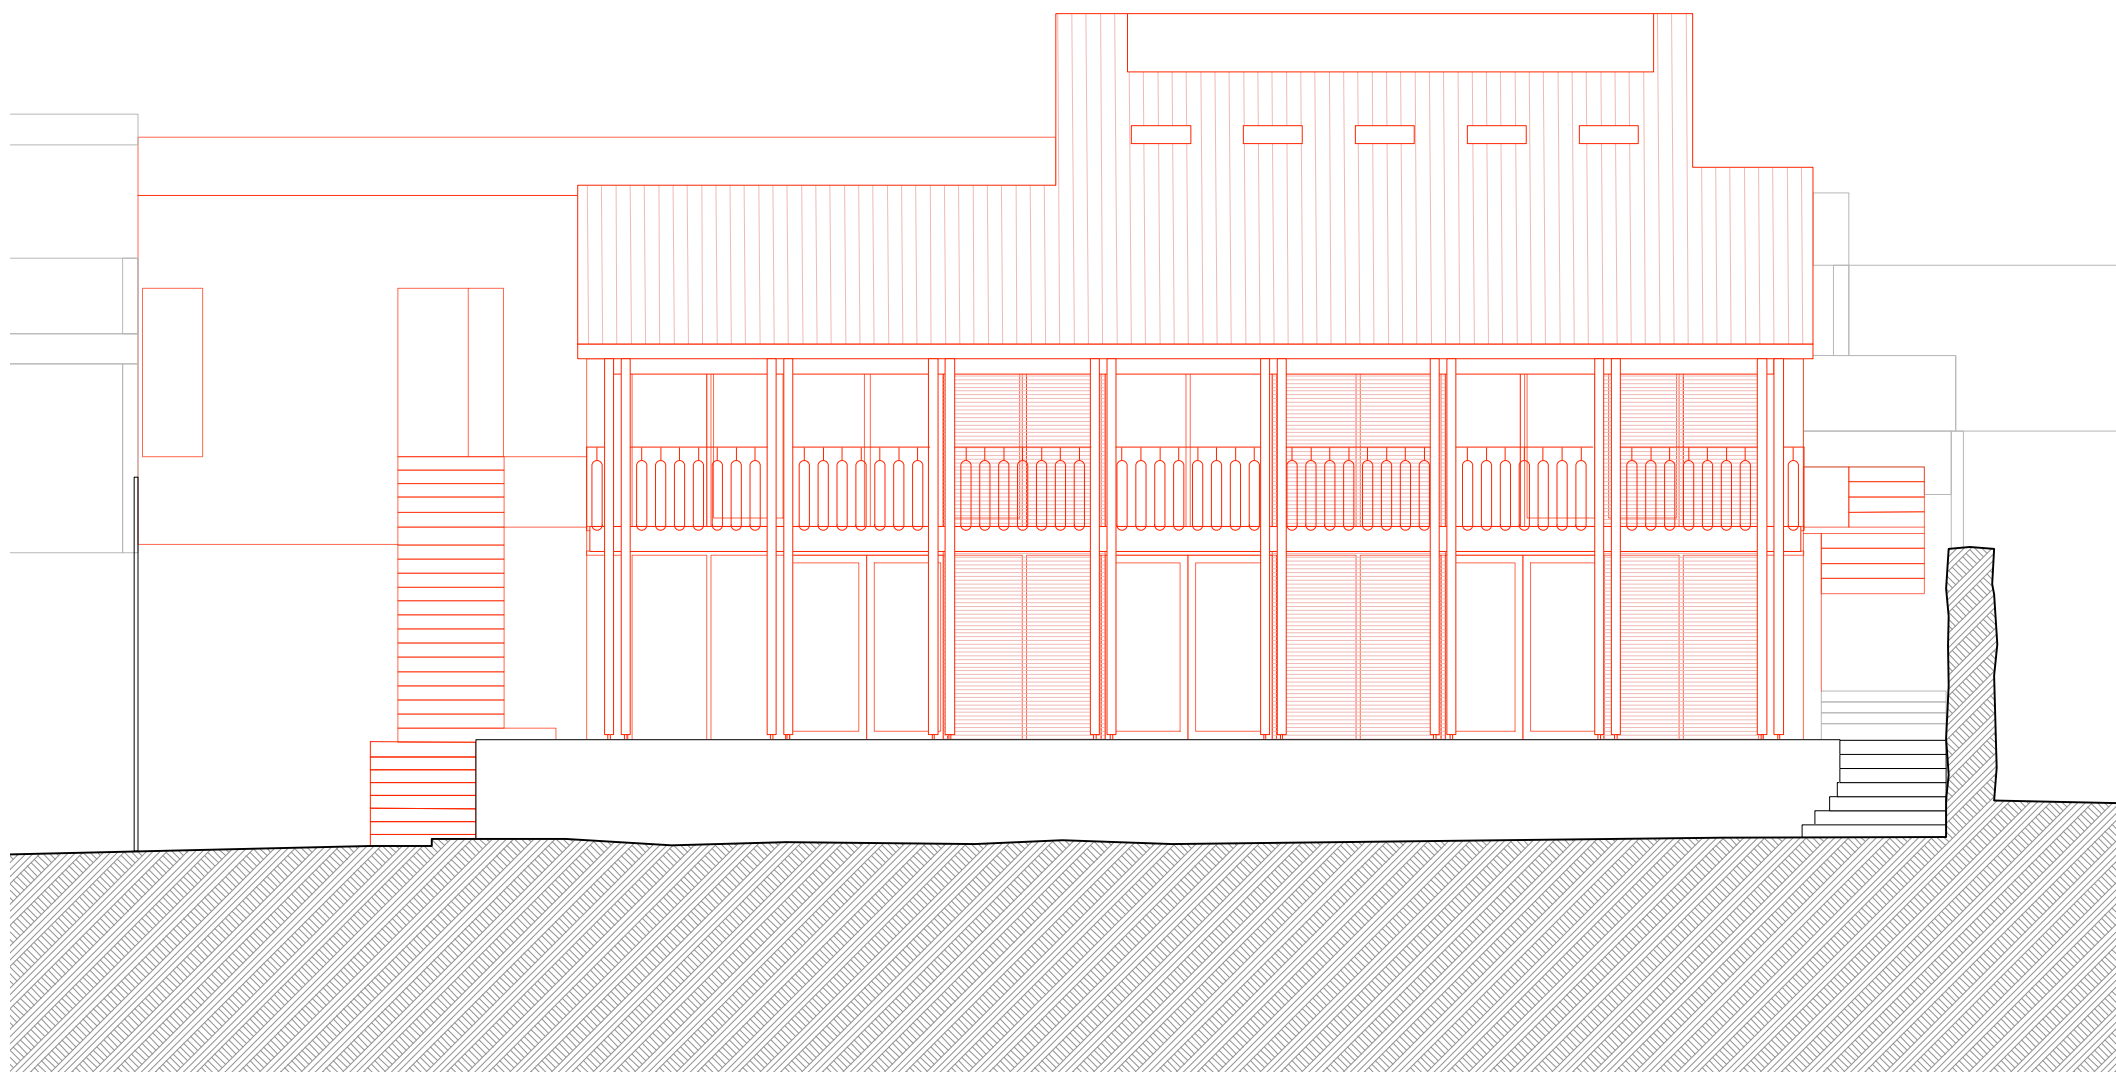


VILLETTE
Façade sud-ouest
1:100

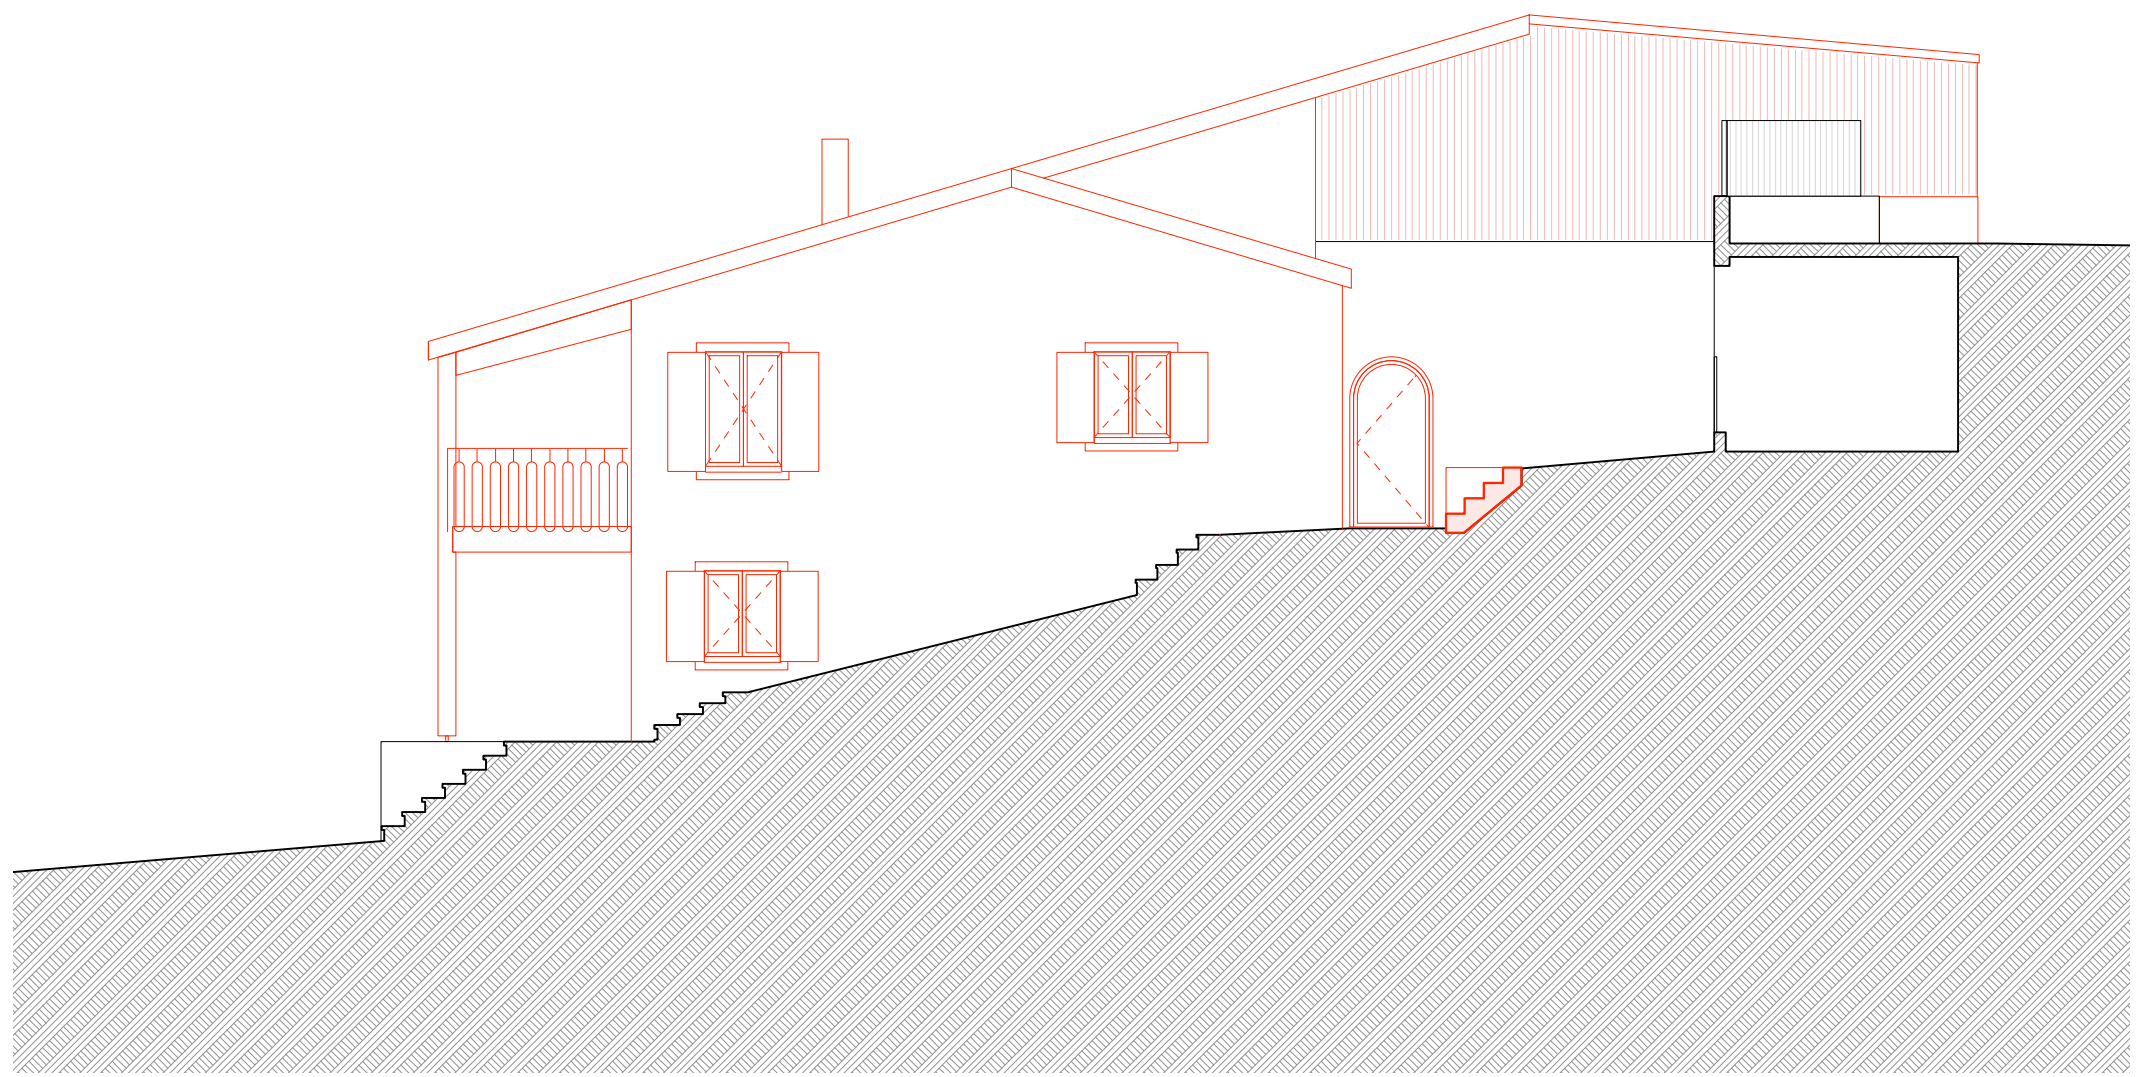


VILLETTE
Façade sud-est
1:100

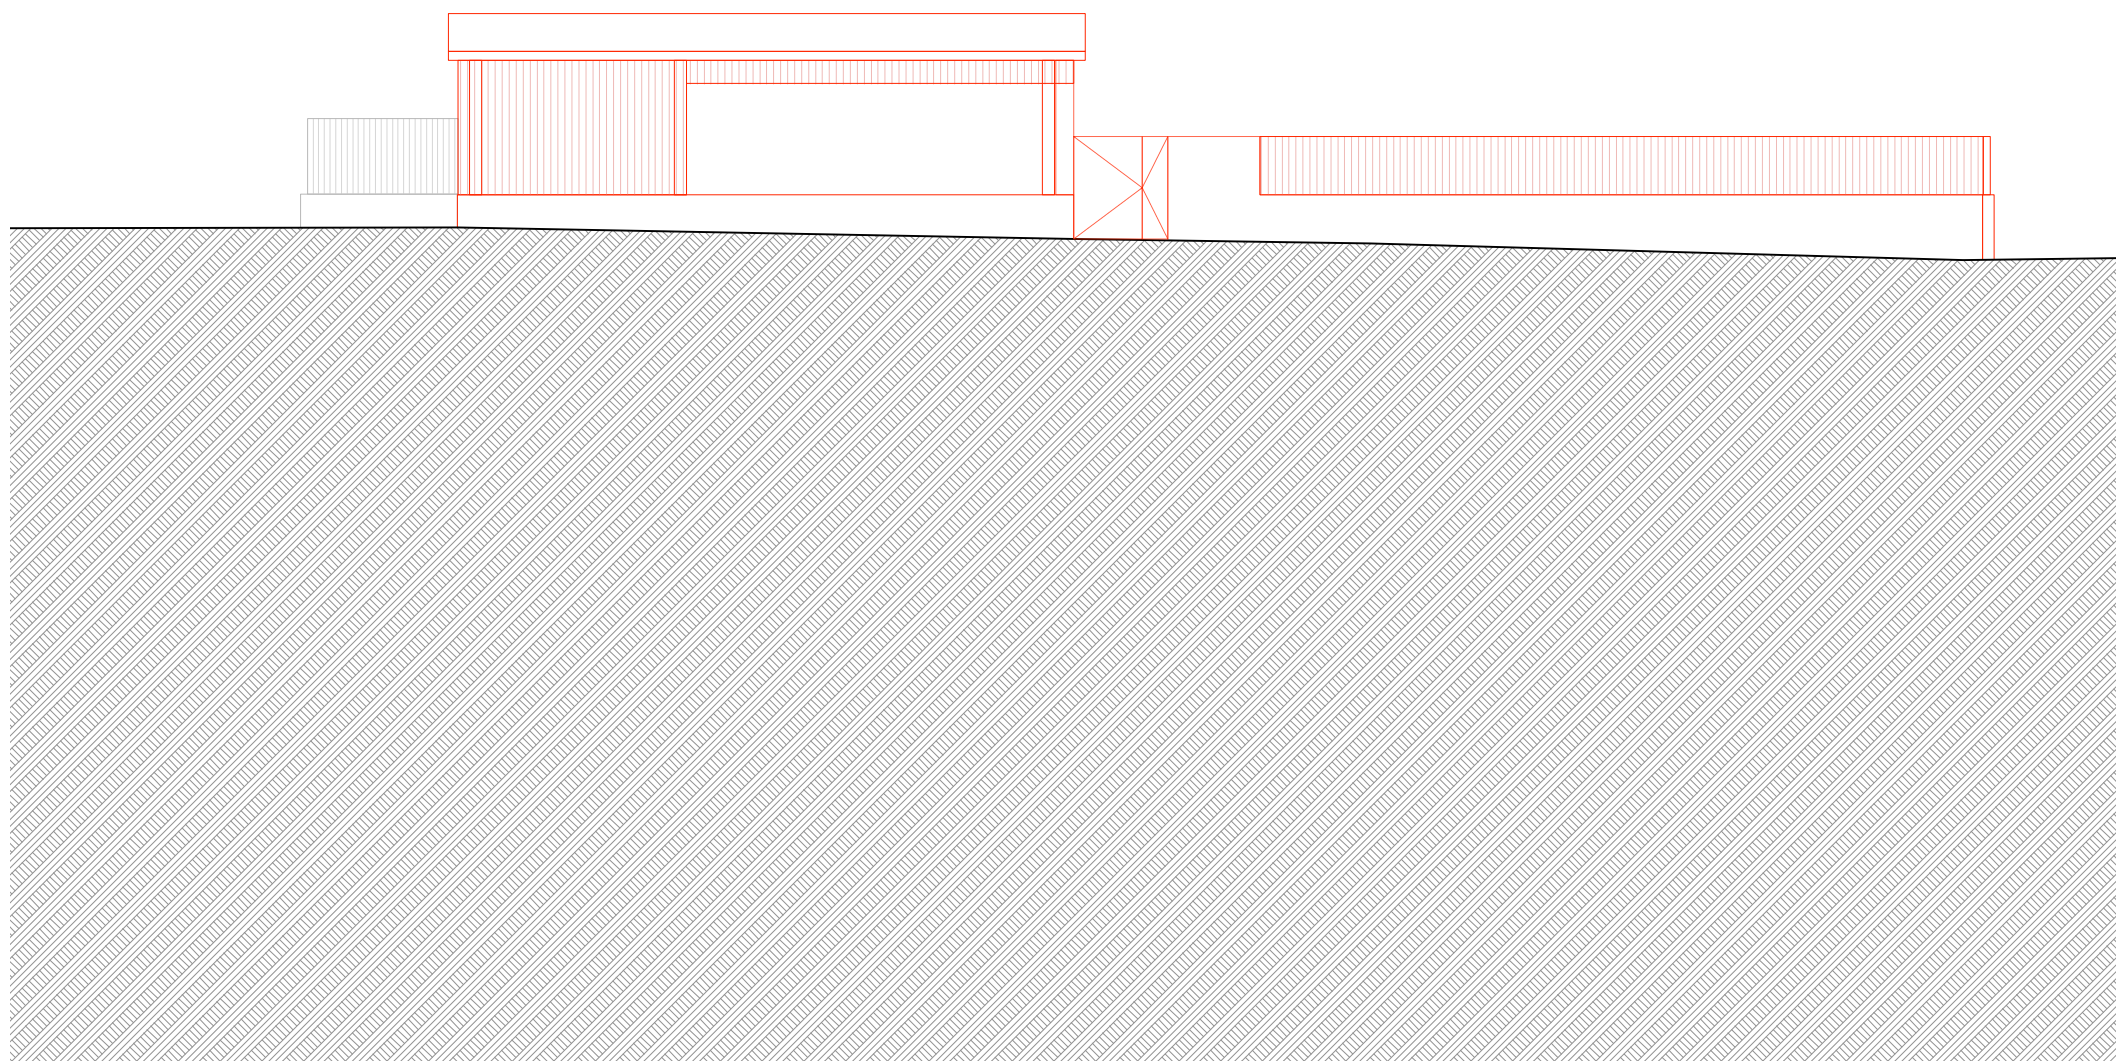


VILLETTE
Façade nord-est
1:100

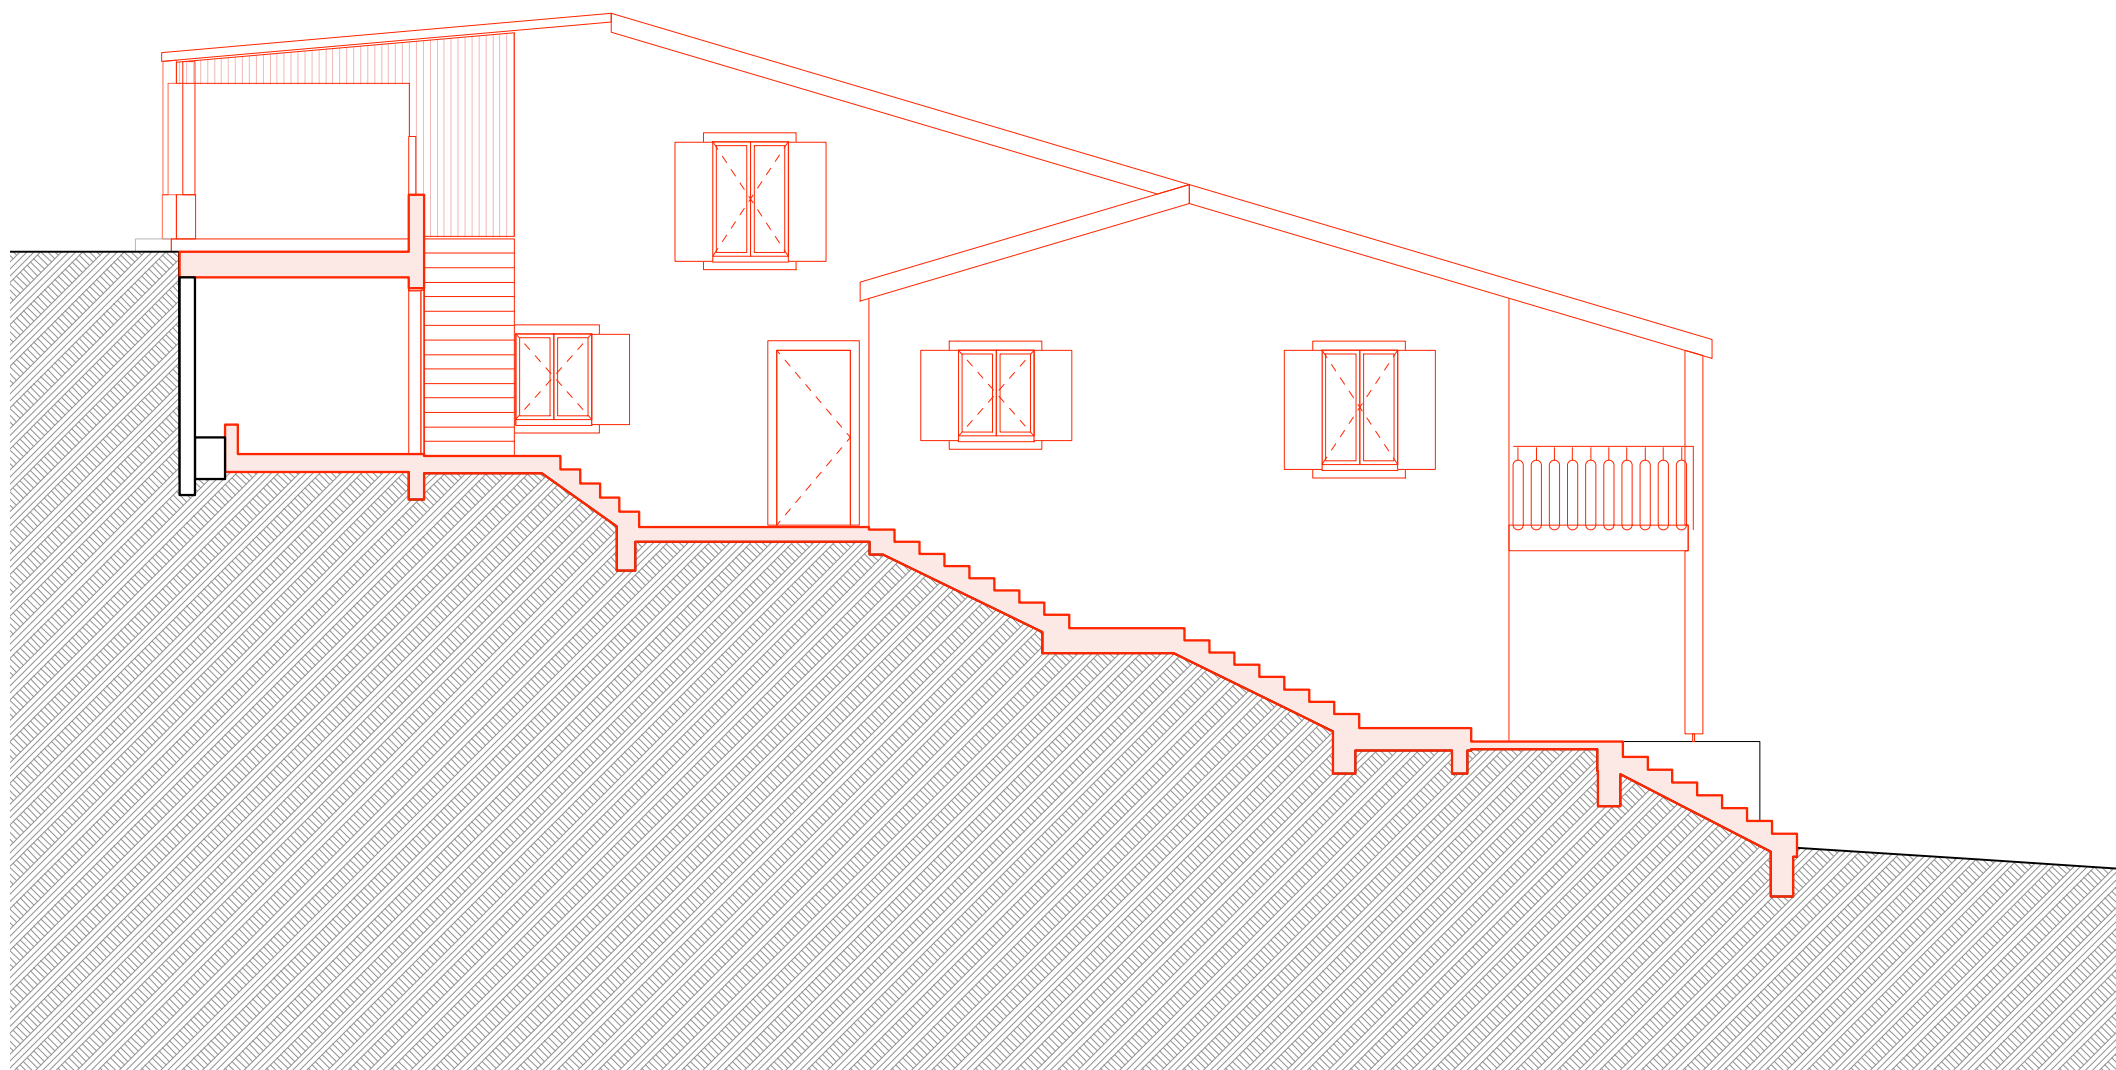

VILLETTE
Fçade nord-ouest
1:100

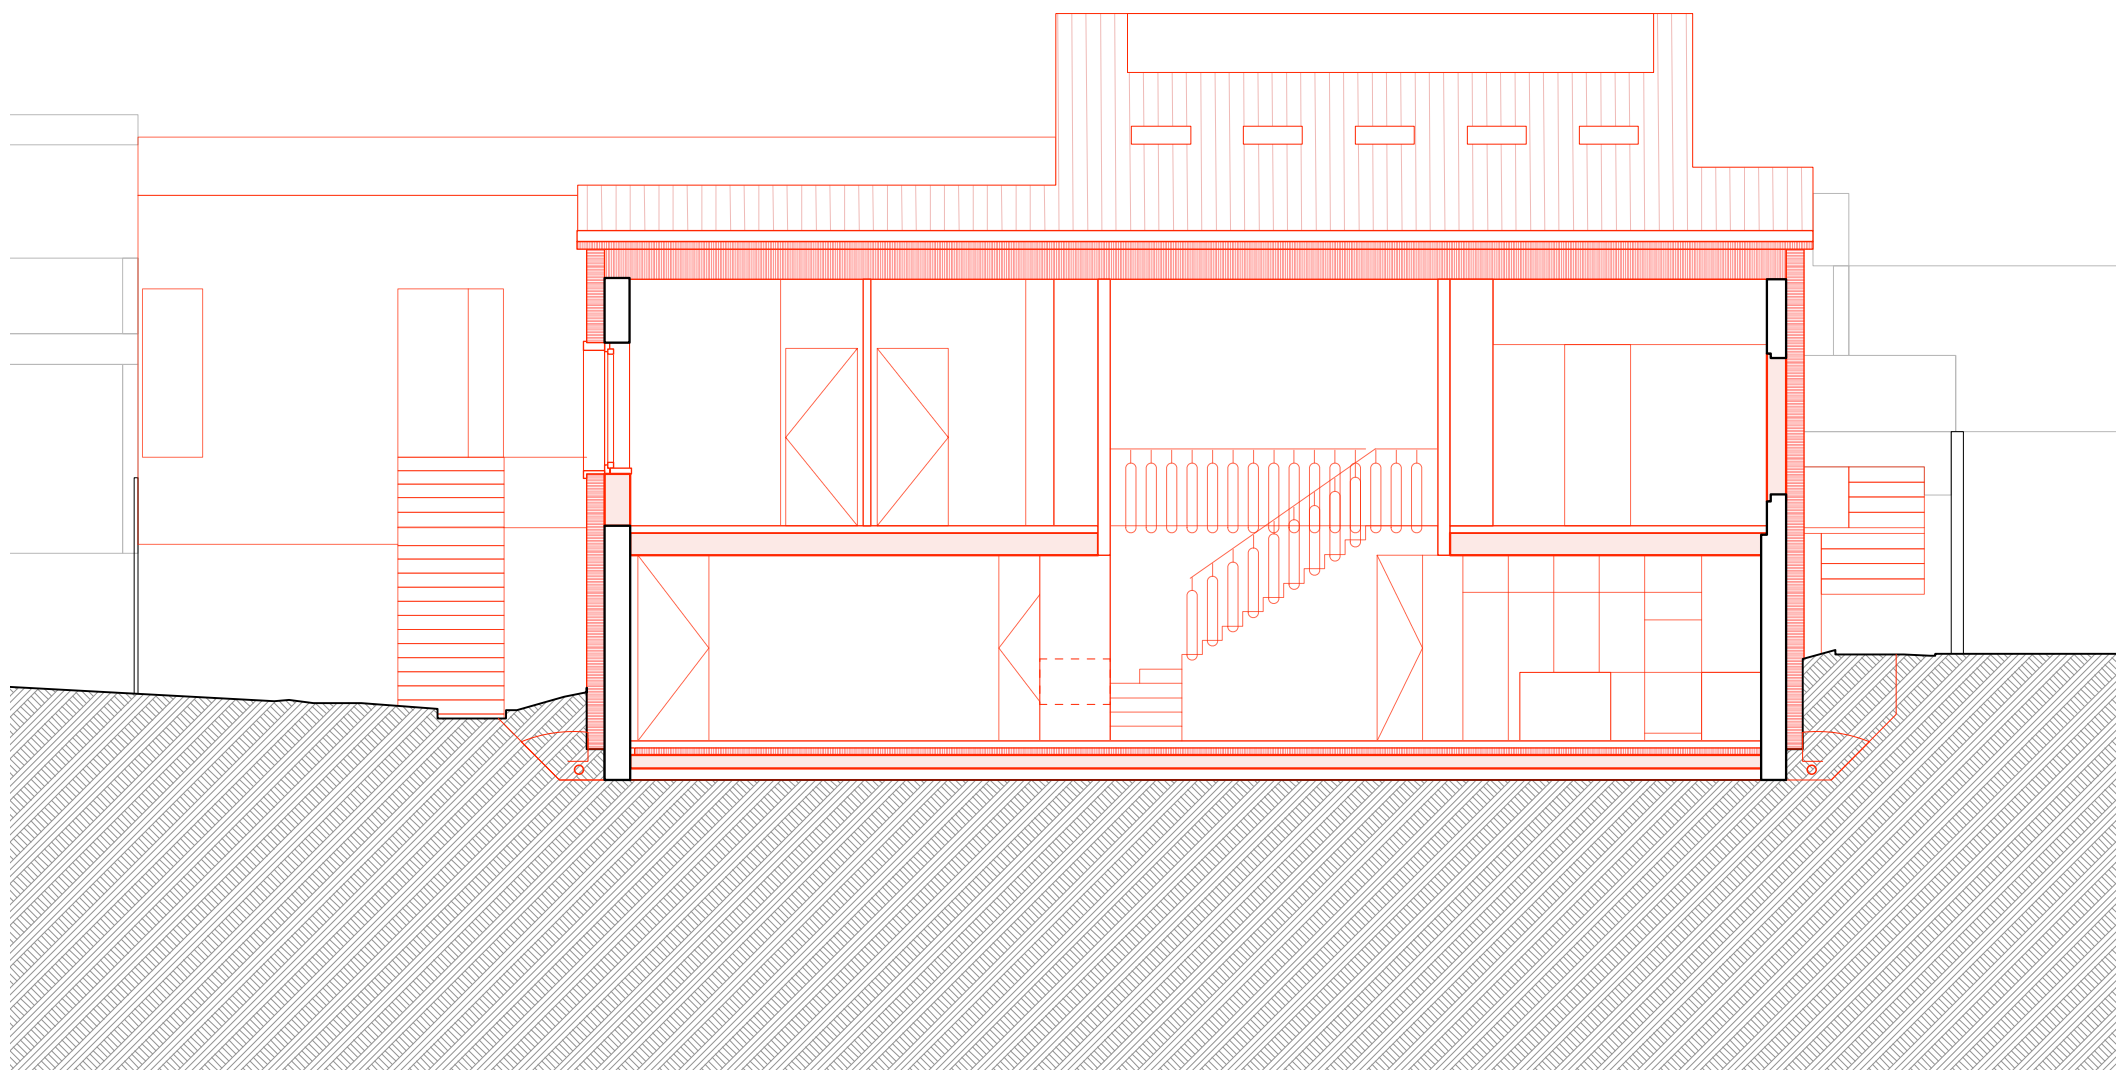

VILLETTE
Coupe transversale
1:100

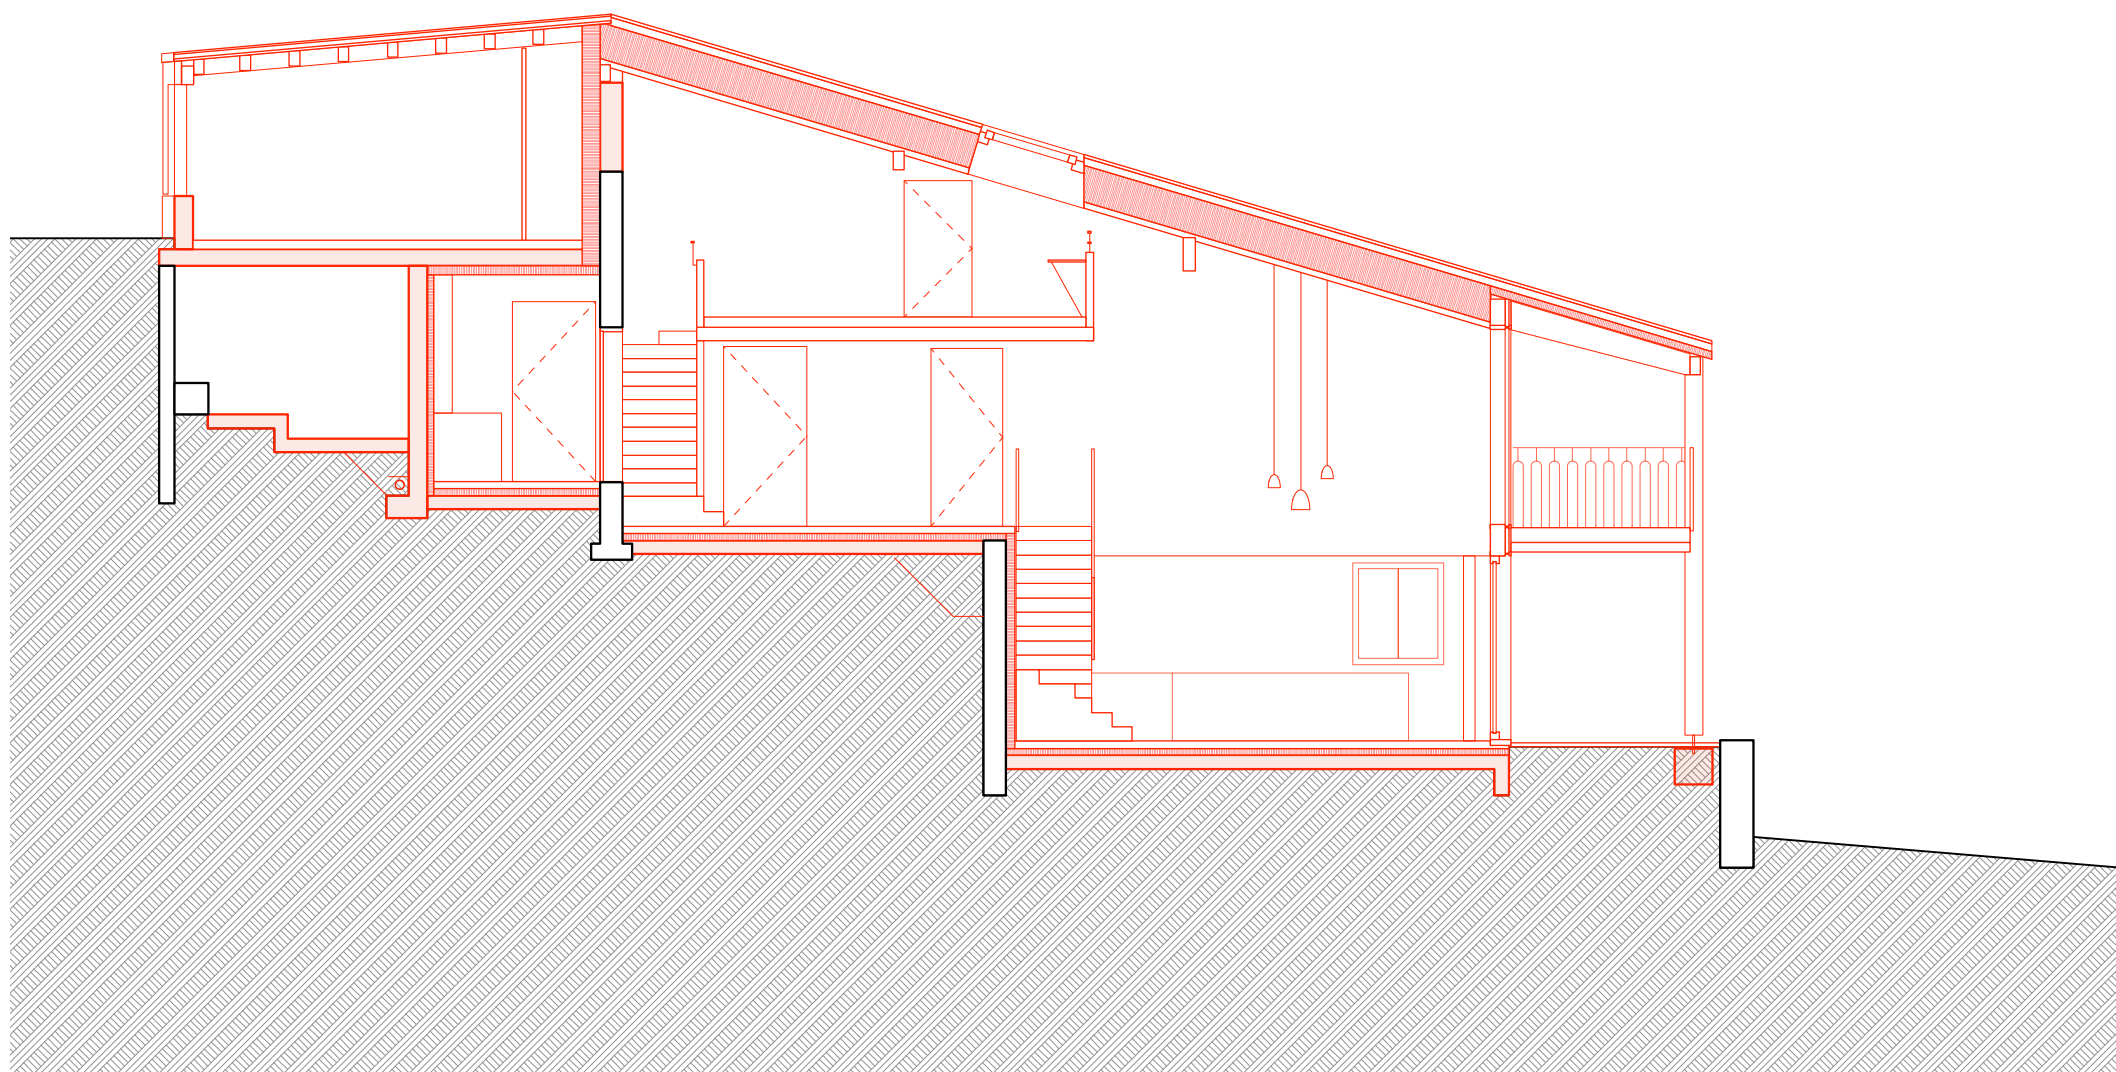

VILLETTE
Coupe longitudinale
1:100