


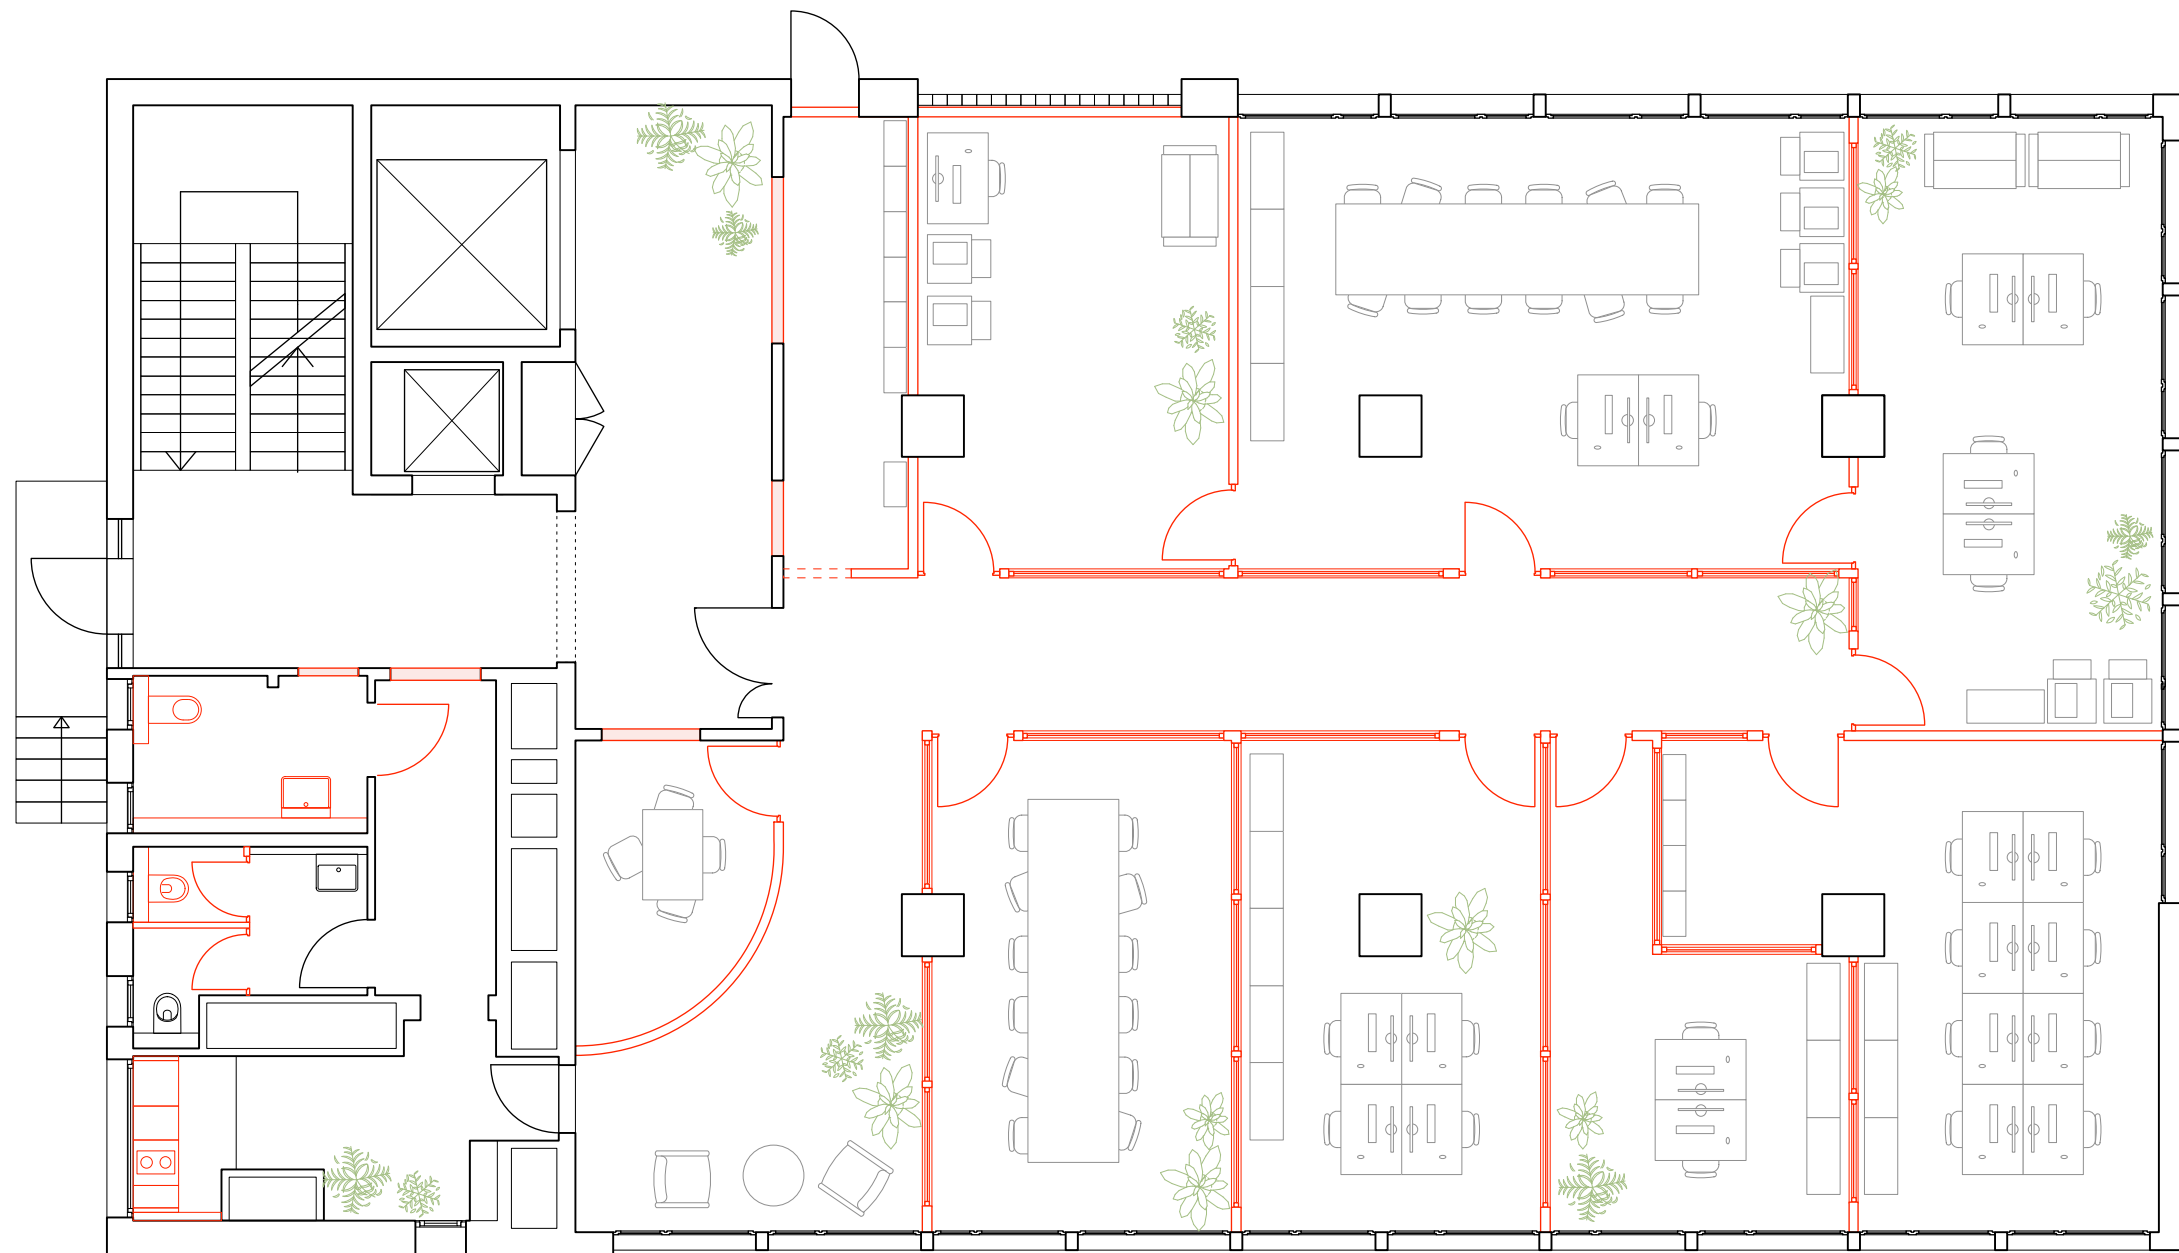

Fondation GRAAP
Plan
1:100